

Lageplan


Maßstab 1:5000

Datum: 07.11.2017

FNP-Änderung Nr. 1.24

Bearbeiter: 61-1/Sta

Gebiet "Sattelbach Ortsentwicklung" auf Gemarkung Sattelbach (Stadt Mosbach)
 - Abgrenzung des Geltungsbereiches

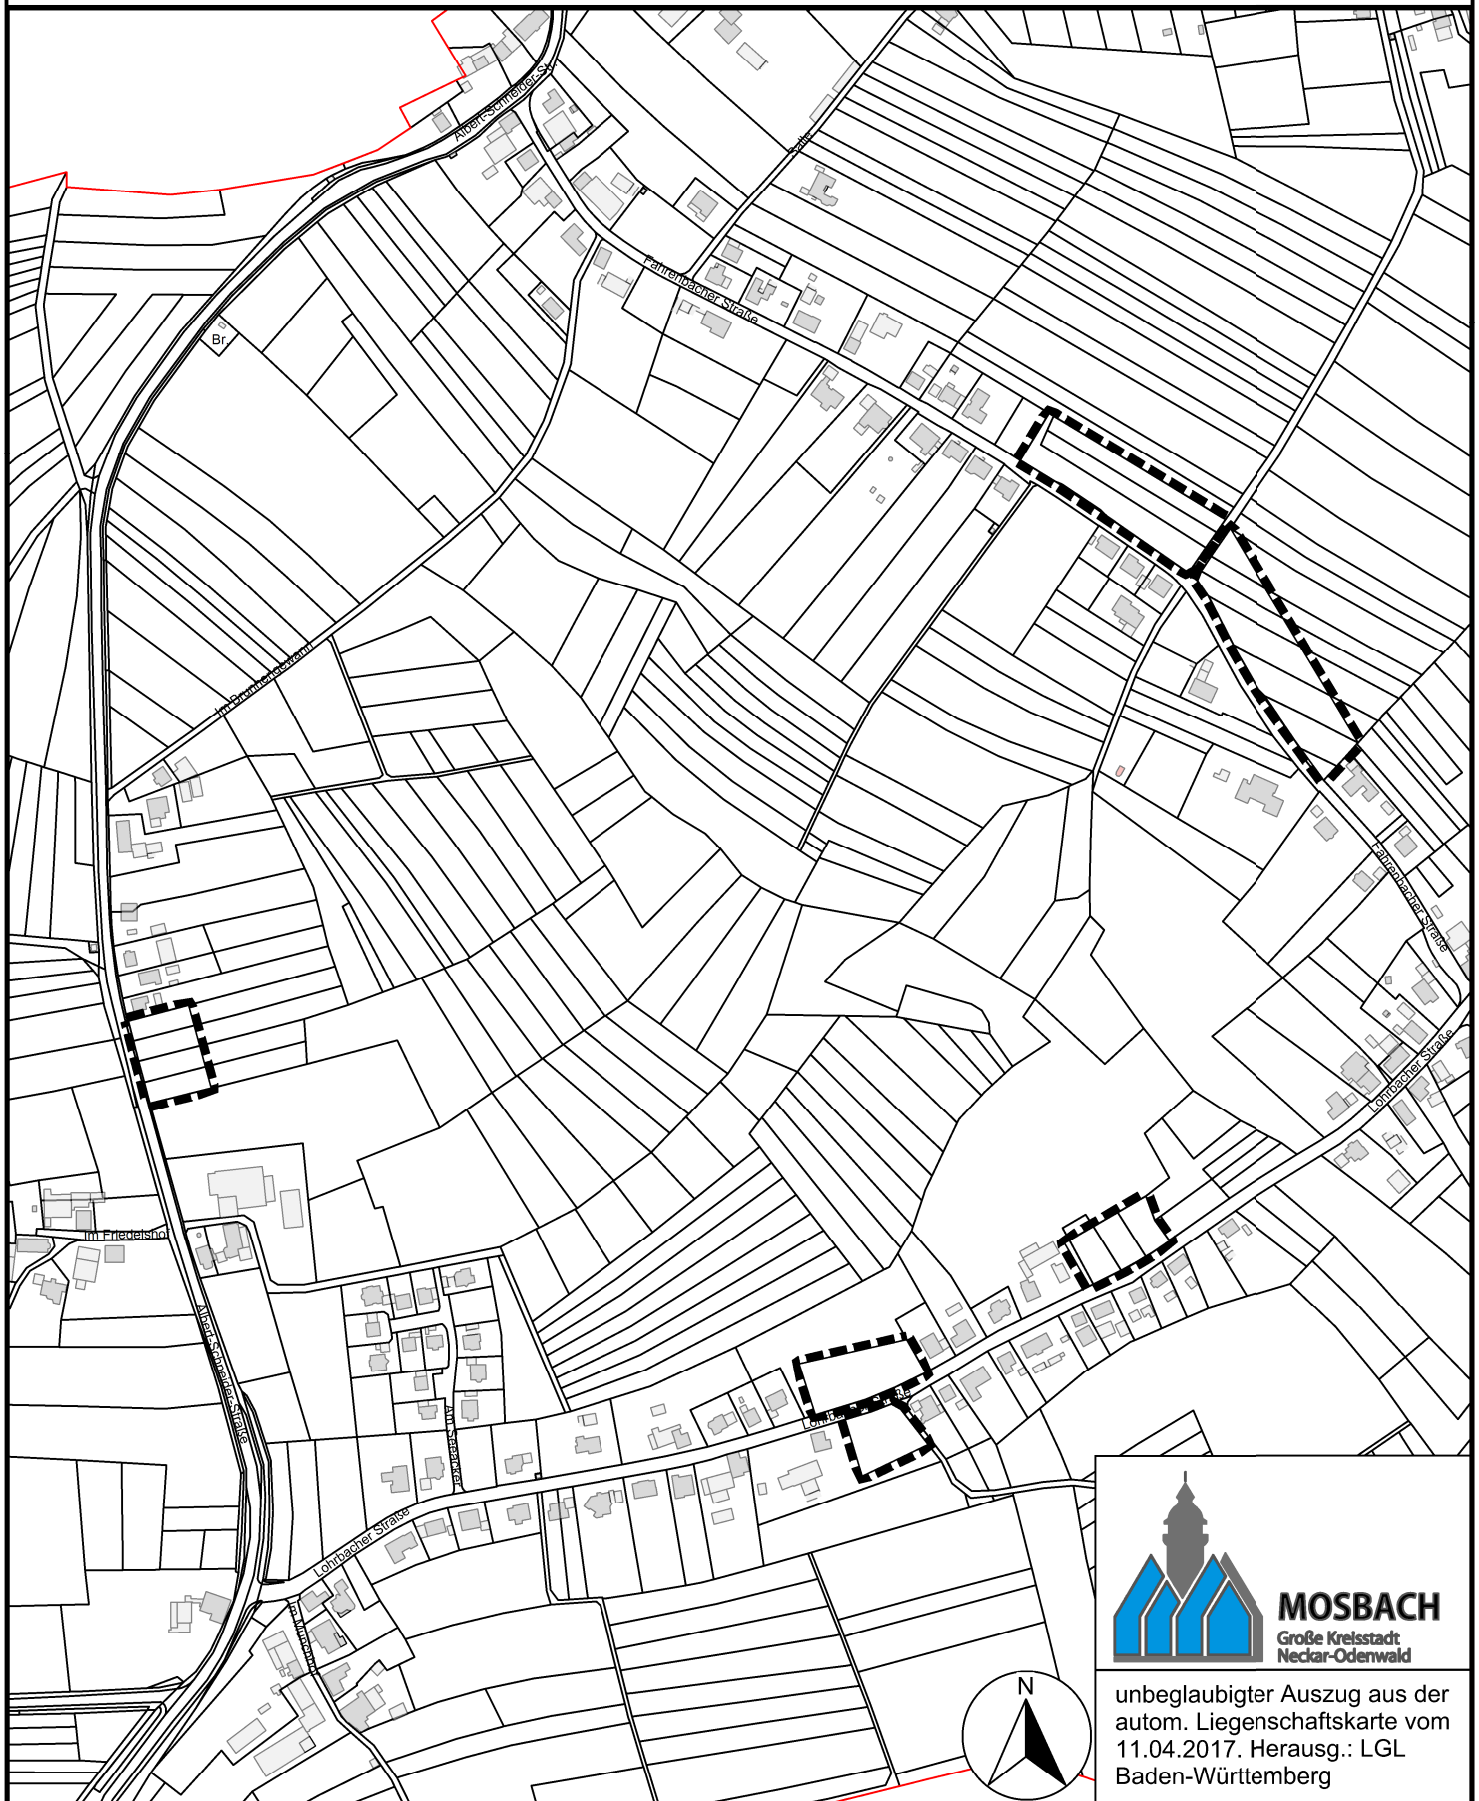

MOSBACH
 Große Kreisstadt
 Neckar-Odenwald

unbeglaubigter Auszug aus der
 autom. Liegenschaftskarte vom
 11.04.2017. Herausg.: LGL
 Baden-Württemberg