

Lageplan

Maßstab 1:2000


Datum: 17.05.2018

Bearbeiter: 61-1/Sta

Bebauungsplan "Bergfeld III, Nr. 1.62 A"

zur Änderung des Bebauungsplanes "Bergfeld III, Nr. 1.62" auf Gemarkung Mosbach

- Abgrenzung des Geltungsbereiches

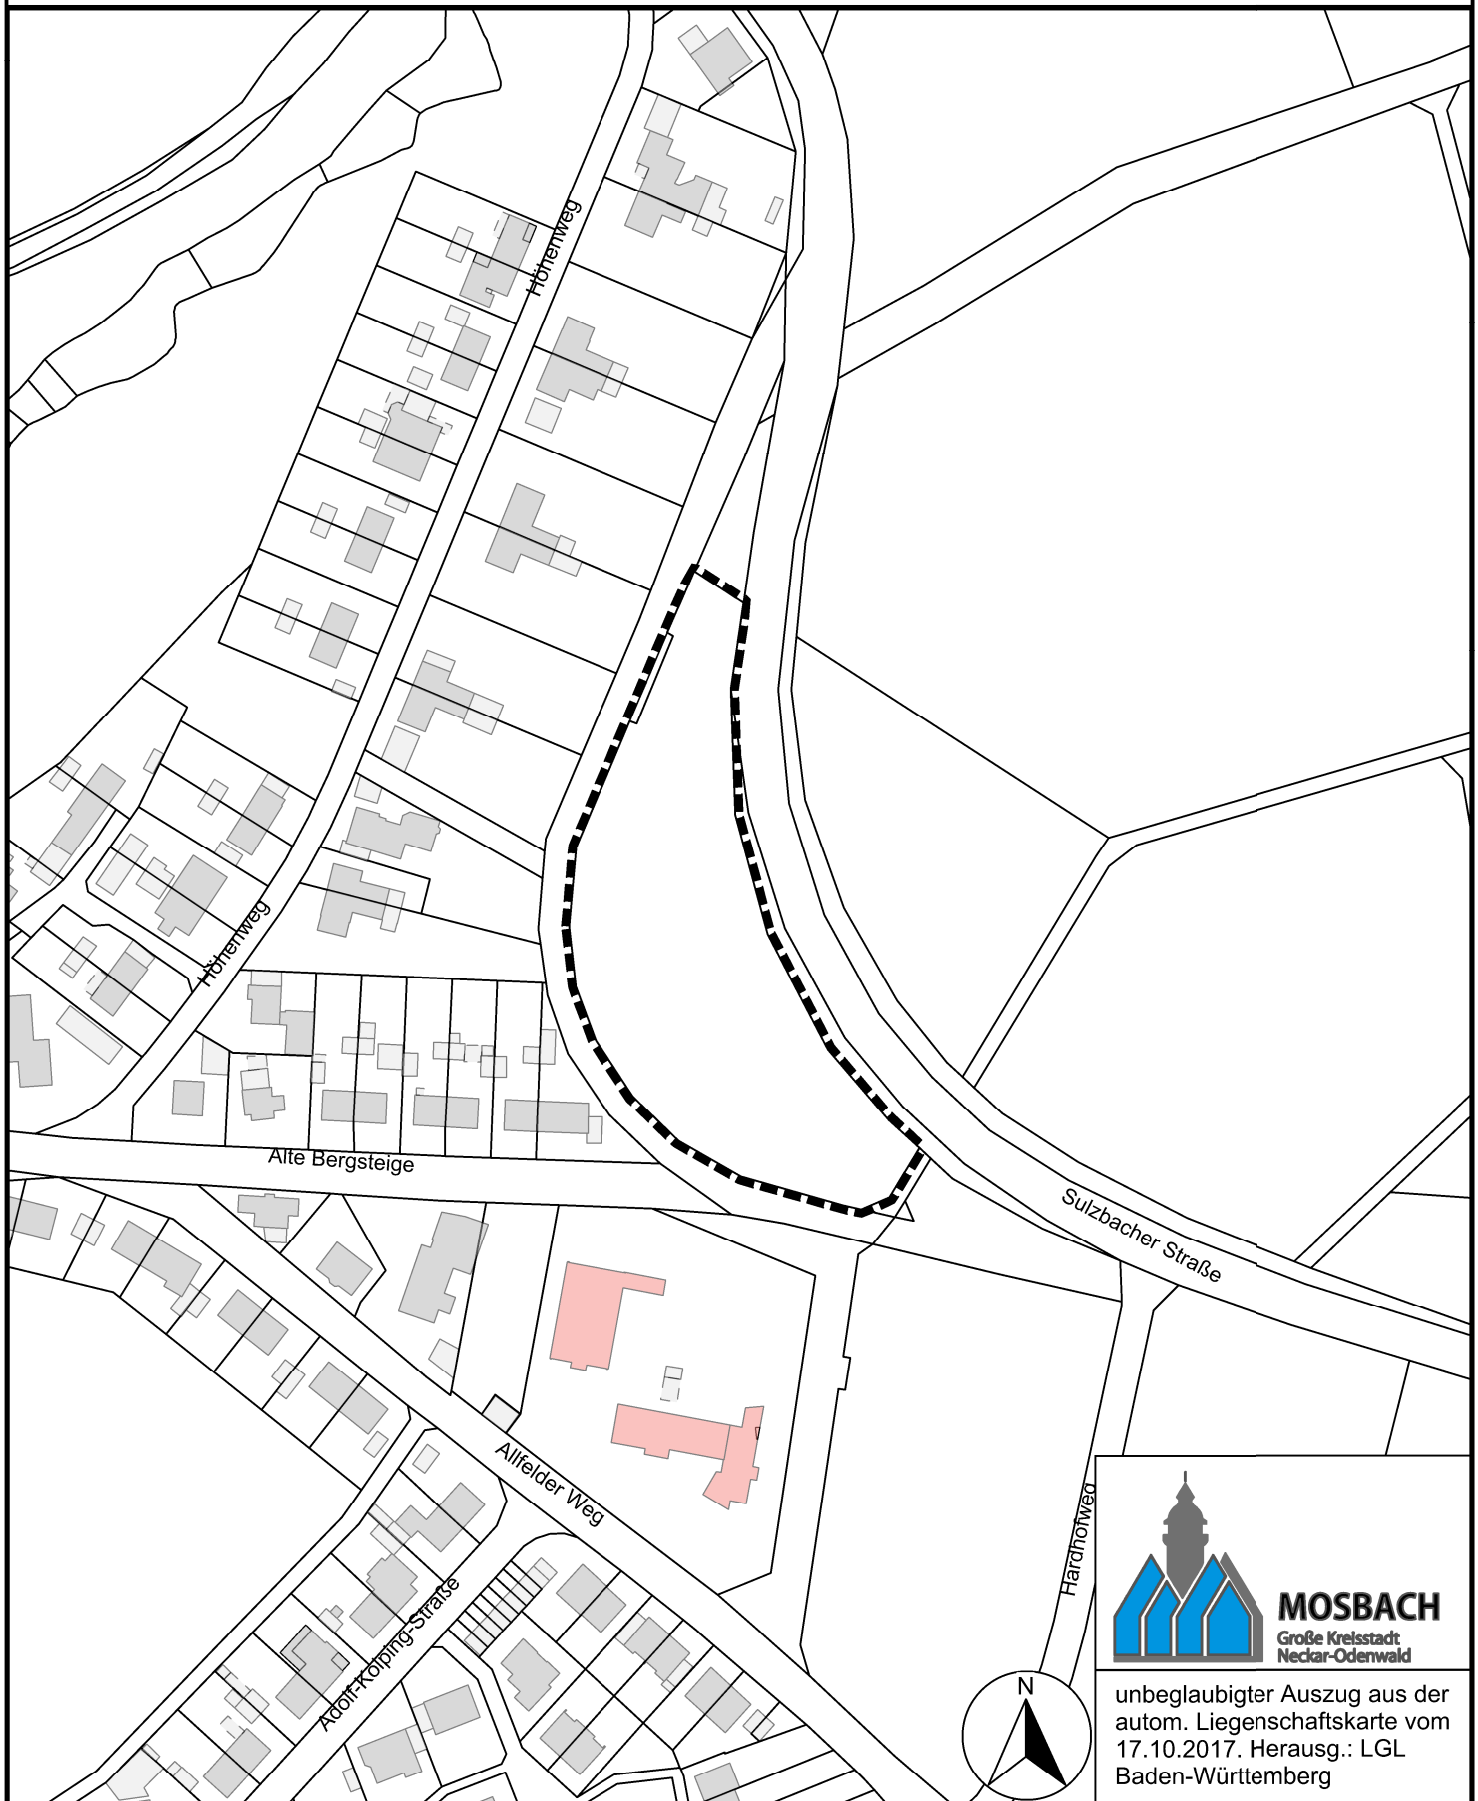

MOSBACH
Große Kreisstadt
Neckar-Odenwald

unbeglaubigter Auszug aus der
autom. Liegenschaftskarte vom
17.10.2017. Herausg.: LGL
Baden-Württemberg