


Lageplan

Maßstab 1:8000

Datum: 27.02.2019

"Abgrenzungssatzung Sattelbach, Nr. 6.03 E"
auf Gemarkung Sattelbach
- neue Abgrenzung des Geltungsbereiches

Bearbeiter: 61-1/Sta

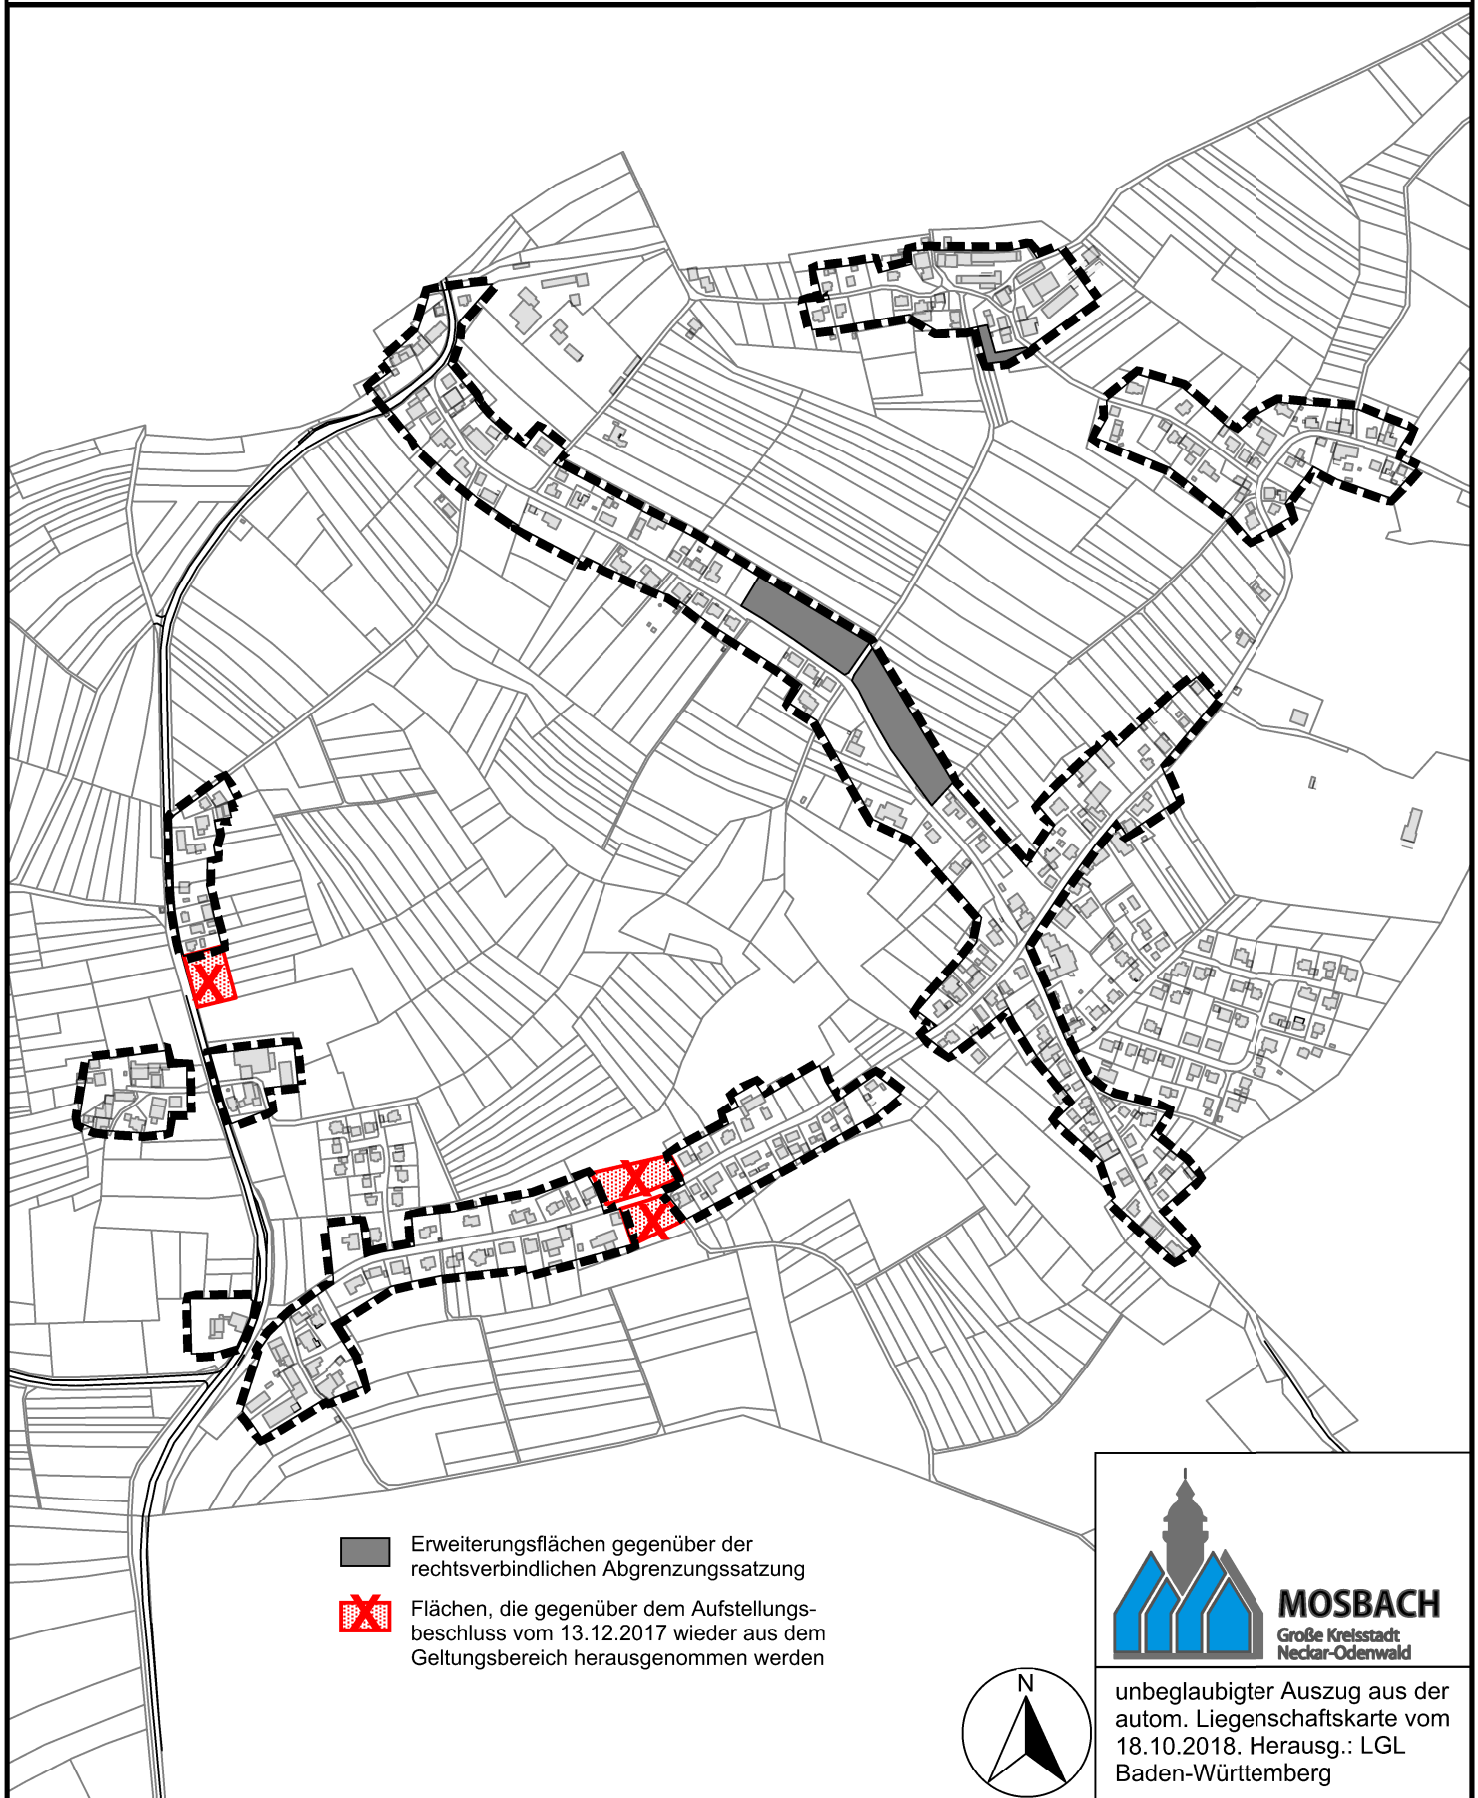

MOSBACH
Große Kreisstadt
Neckar-Odenwald

unbeglaubigter Auszug aus der
autom. Liegenschaftskarte vom
18.10.2018. Herausg.: LGL
Baden-Württemberg