

Lageplan

Maßstab 1:2500


Datum: 18.09.2019

FNP-Änderung Nr. 1.25

Bearbeiter: 61-1/Sta

Gebiet "Im Weißen Feld III" auf Gemarkung Neckarelz (Stadt Mosbach)

- Abgrenzung des Geltungsbereiches

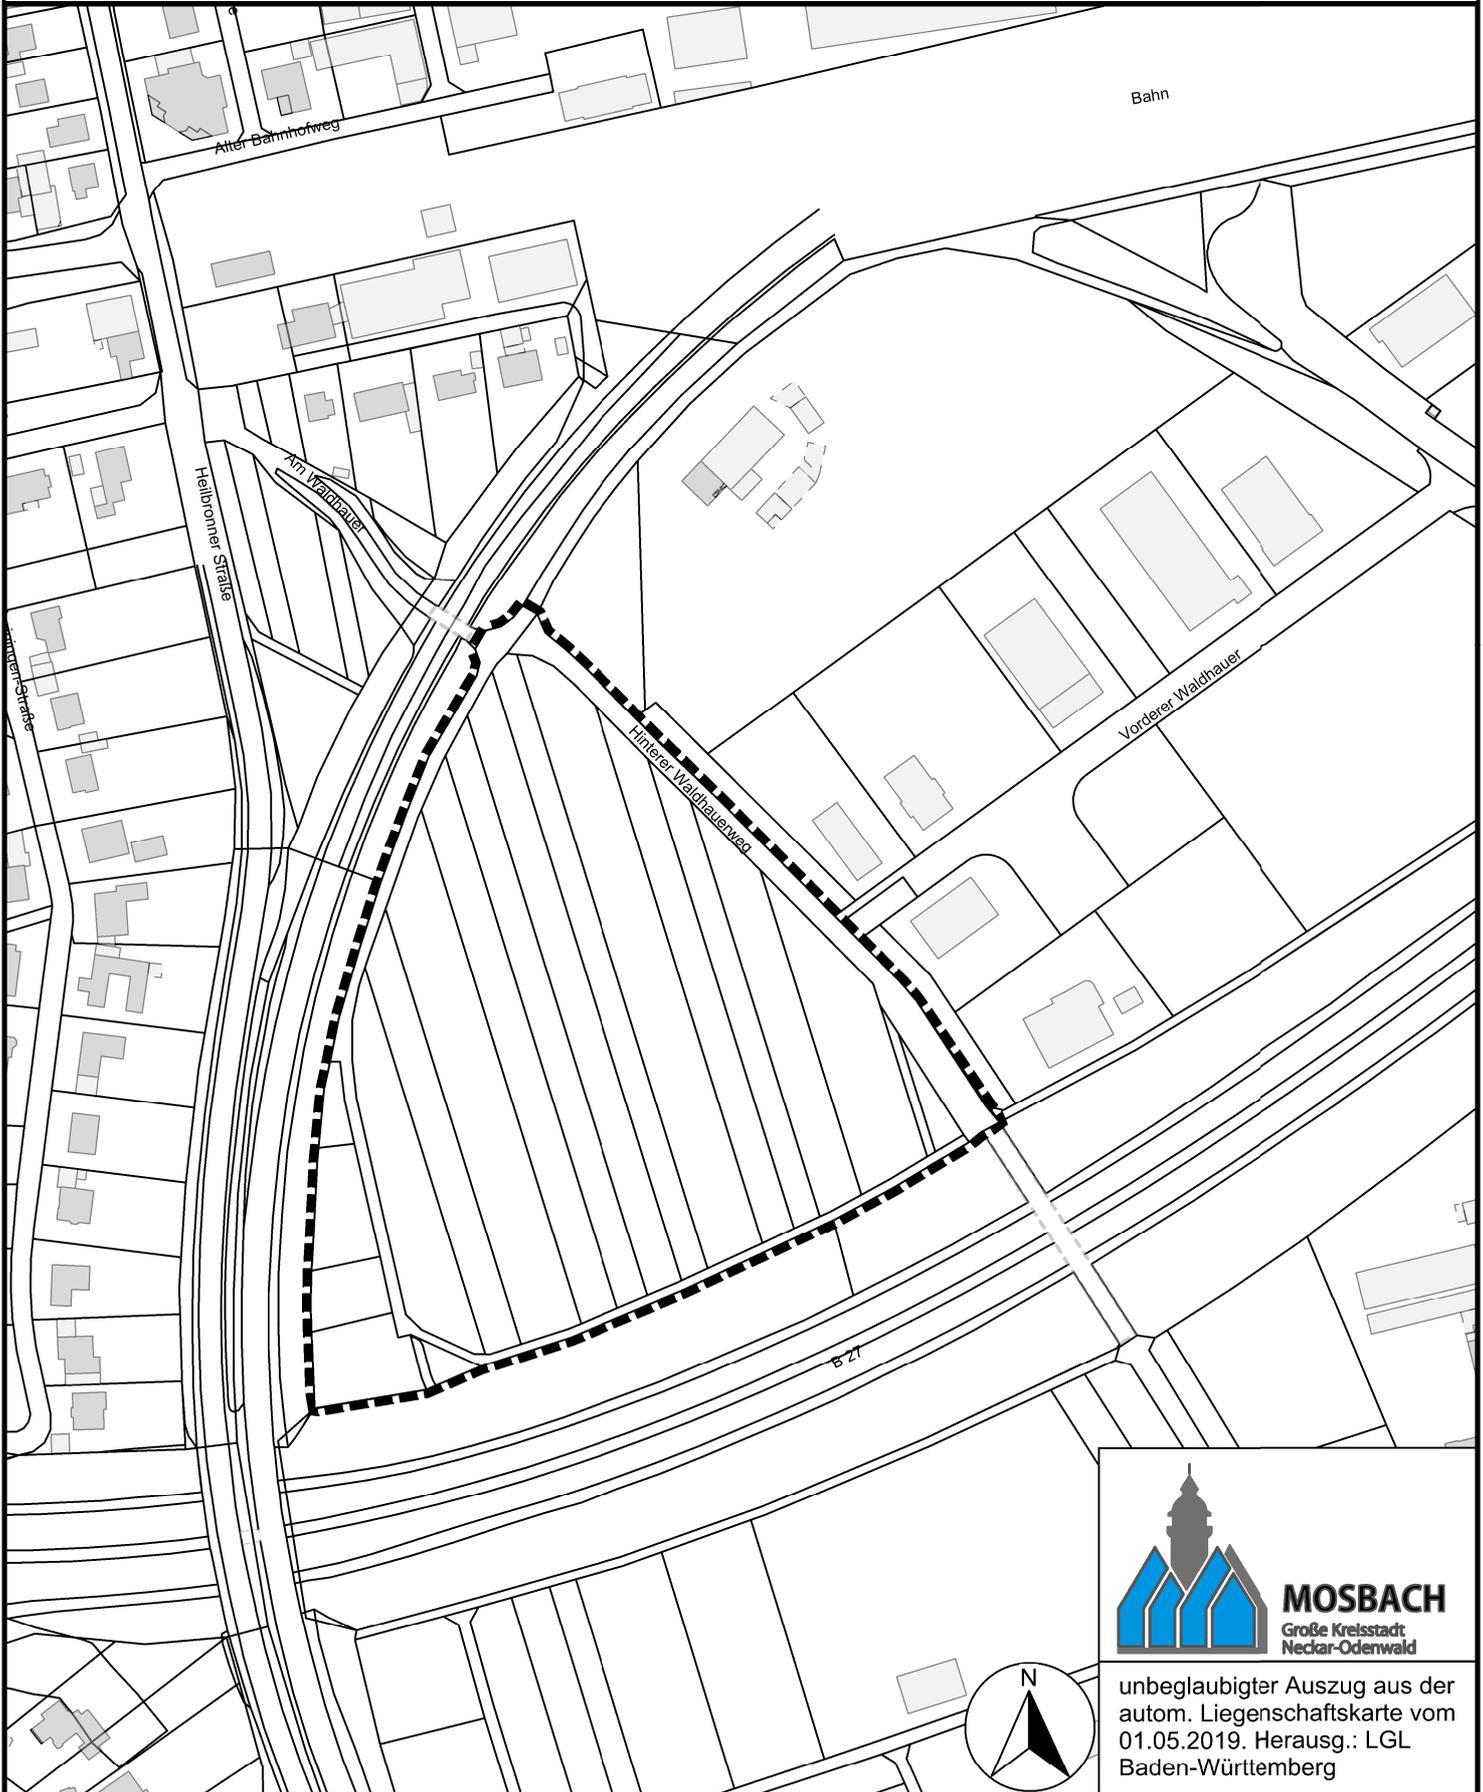

unbeglaubigter Auszug aus der
autom. Liegenschaftskarte vom
01.05.2019. Herausg.: LGL
Baden-Württemberg

