


Lageplan

Maßstab 1:1000

Datum: 07.01.2020

Bebauungsplan "Neckarelzer Straße II, Nr. 1.76"
auf Gemarkung Mosbach
- Abgrenzung des Geltungsbereiches

Bearbeiter: 61-1/Sta

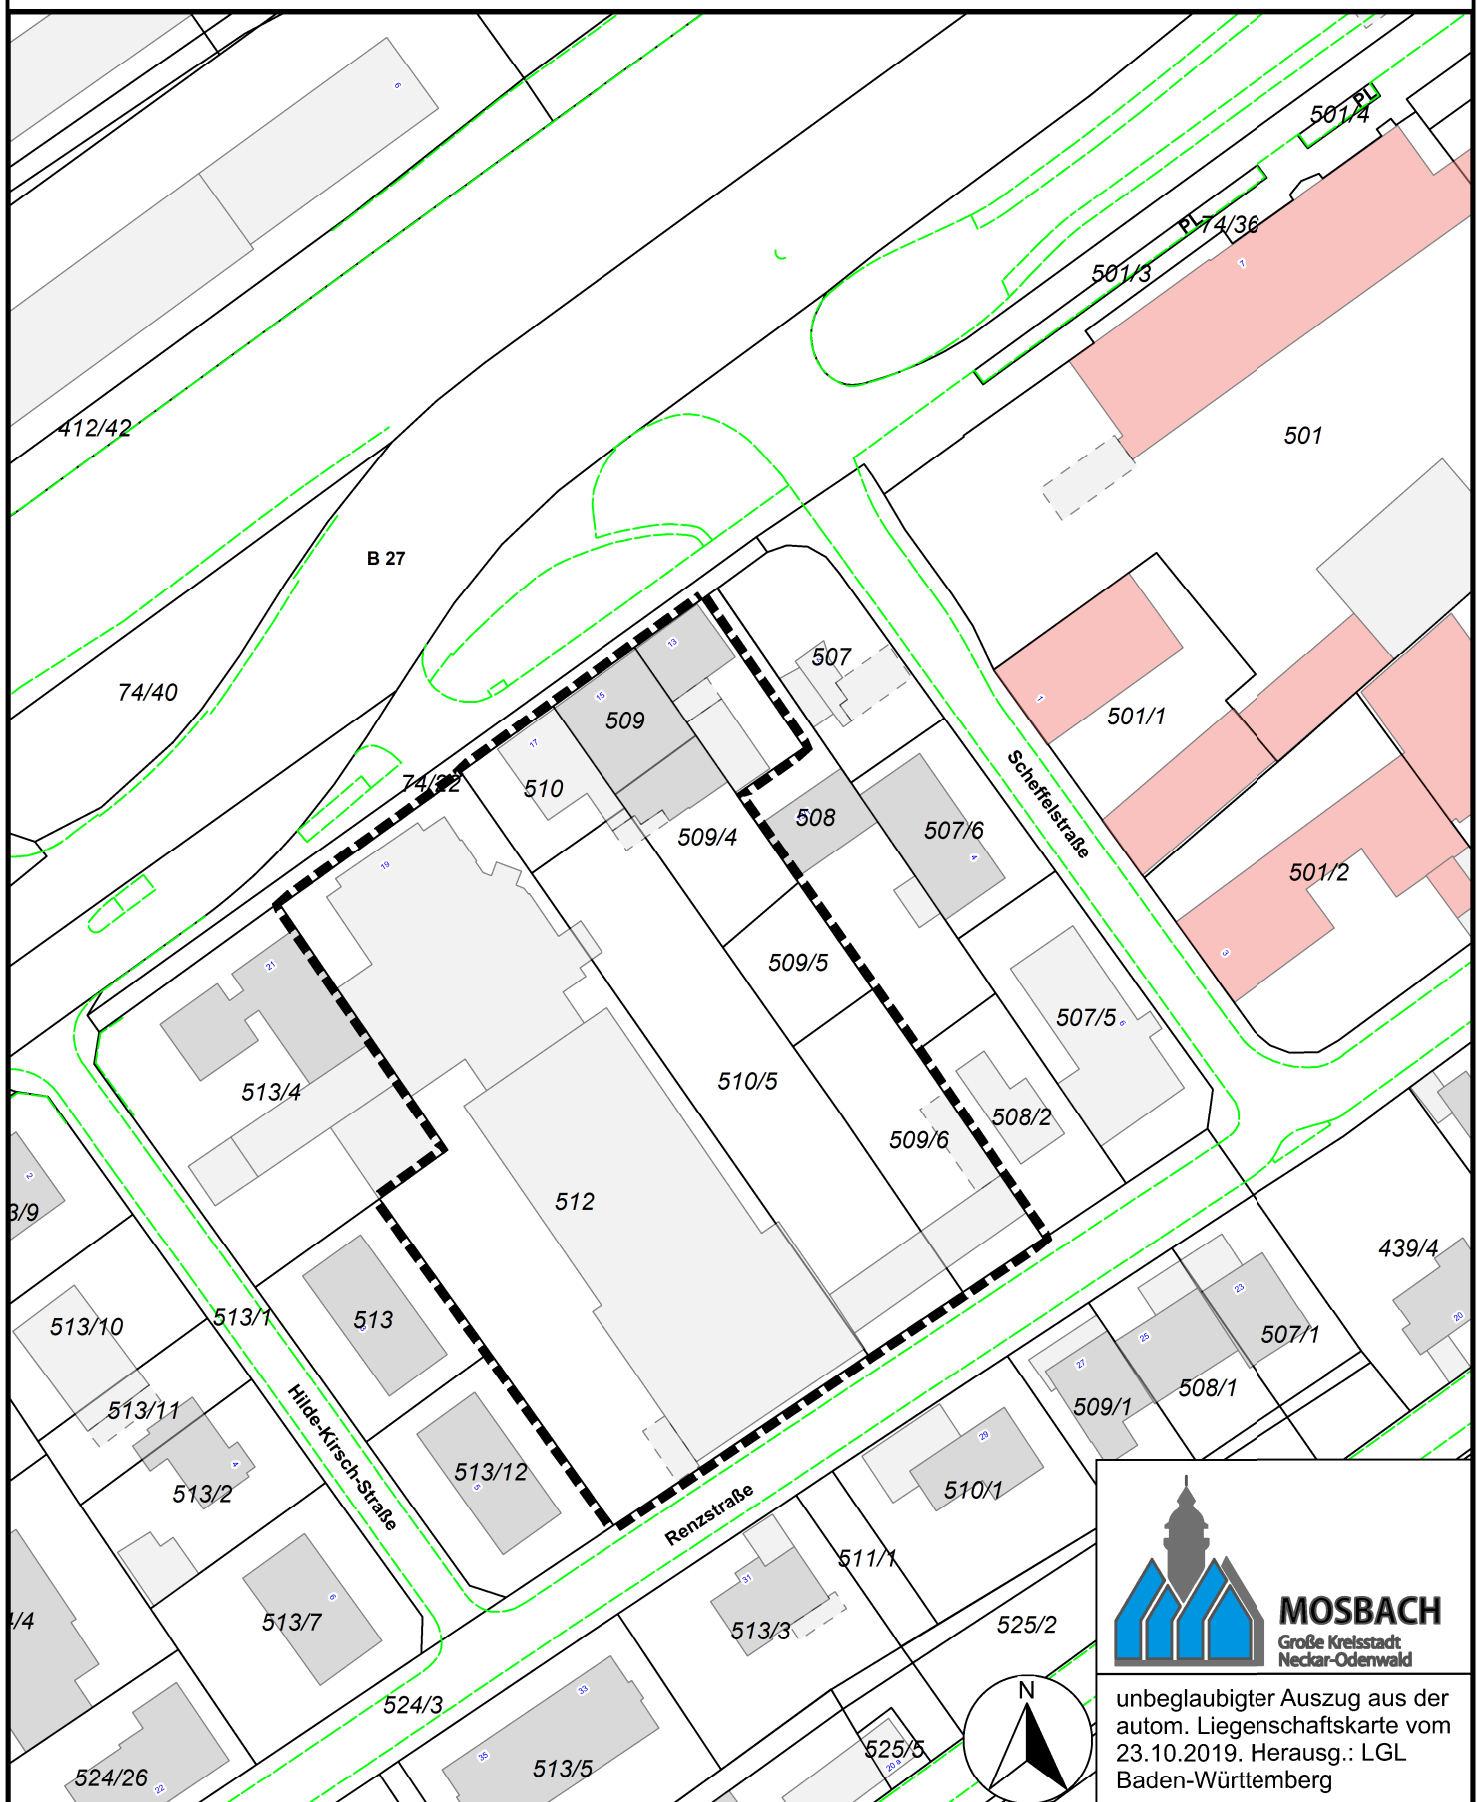

MOSBACH
Große Kreisstadt
Neckar-Odenwald

unbeglaubigter Auszug aus der
autom. Liegenschaftskarte vom
23.10.2019. Herausg.: LGL
Baden-Württemberg