

Lageplan


Maßstab 1:2000

Datum: 10.06.2020

Bebauungsplan

"Johannes-Diakonie, Nr. 1.54 G" auf Gemarkung Mosbach
- Abgrenzung des Geltungsbereiches

Bearbeiter: 61-1/Sta

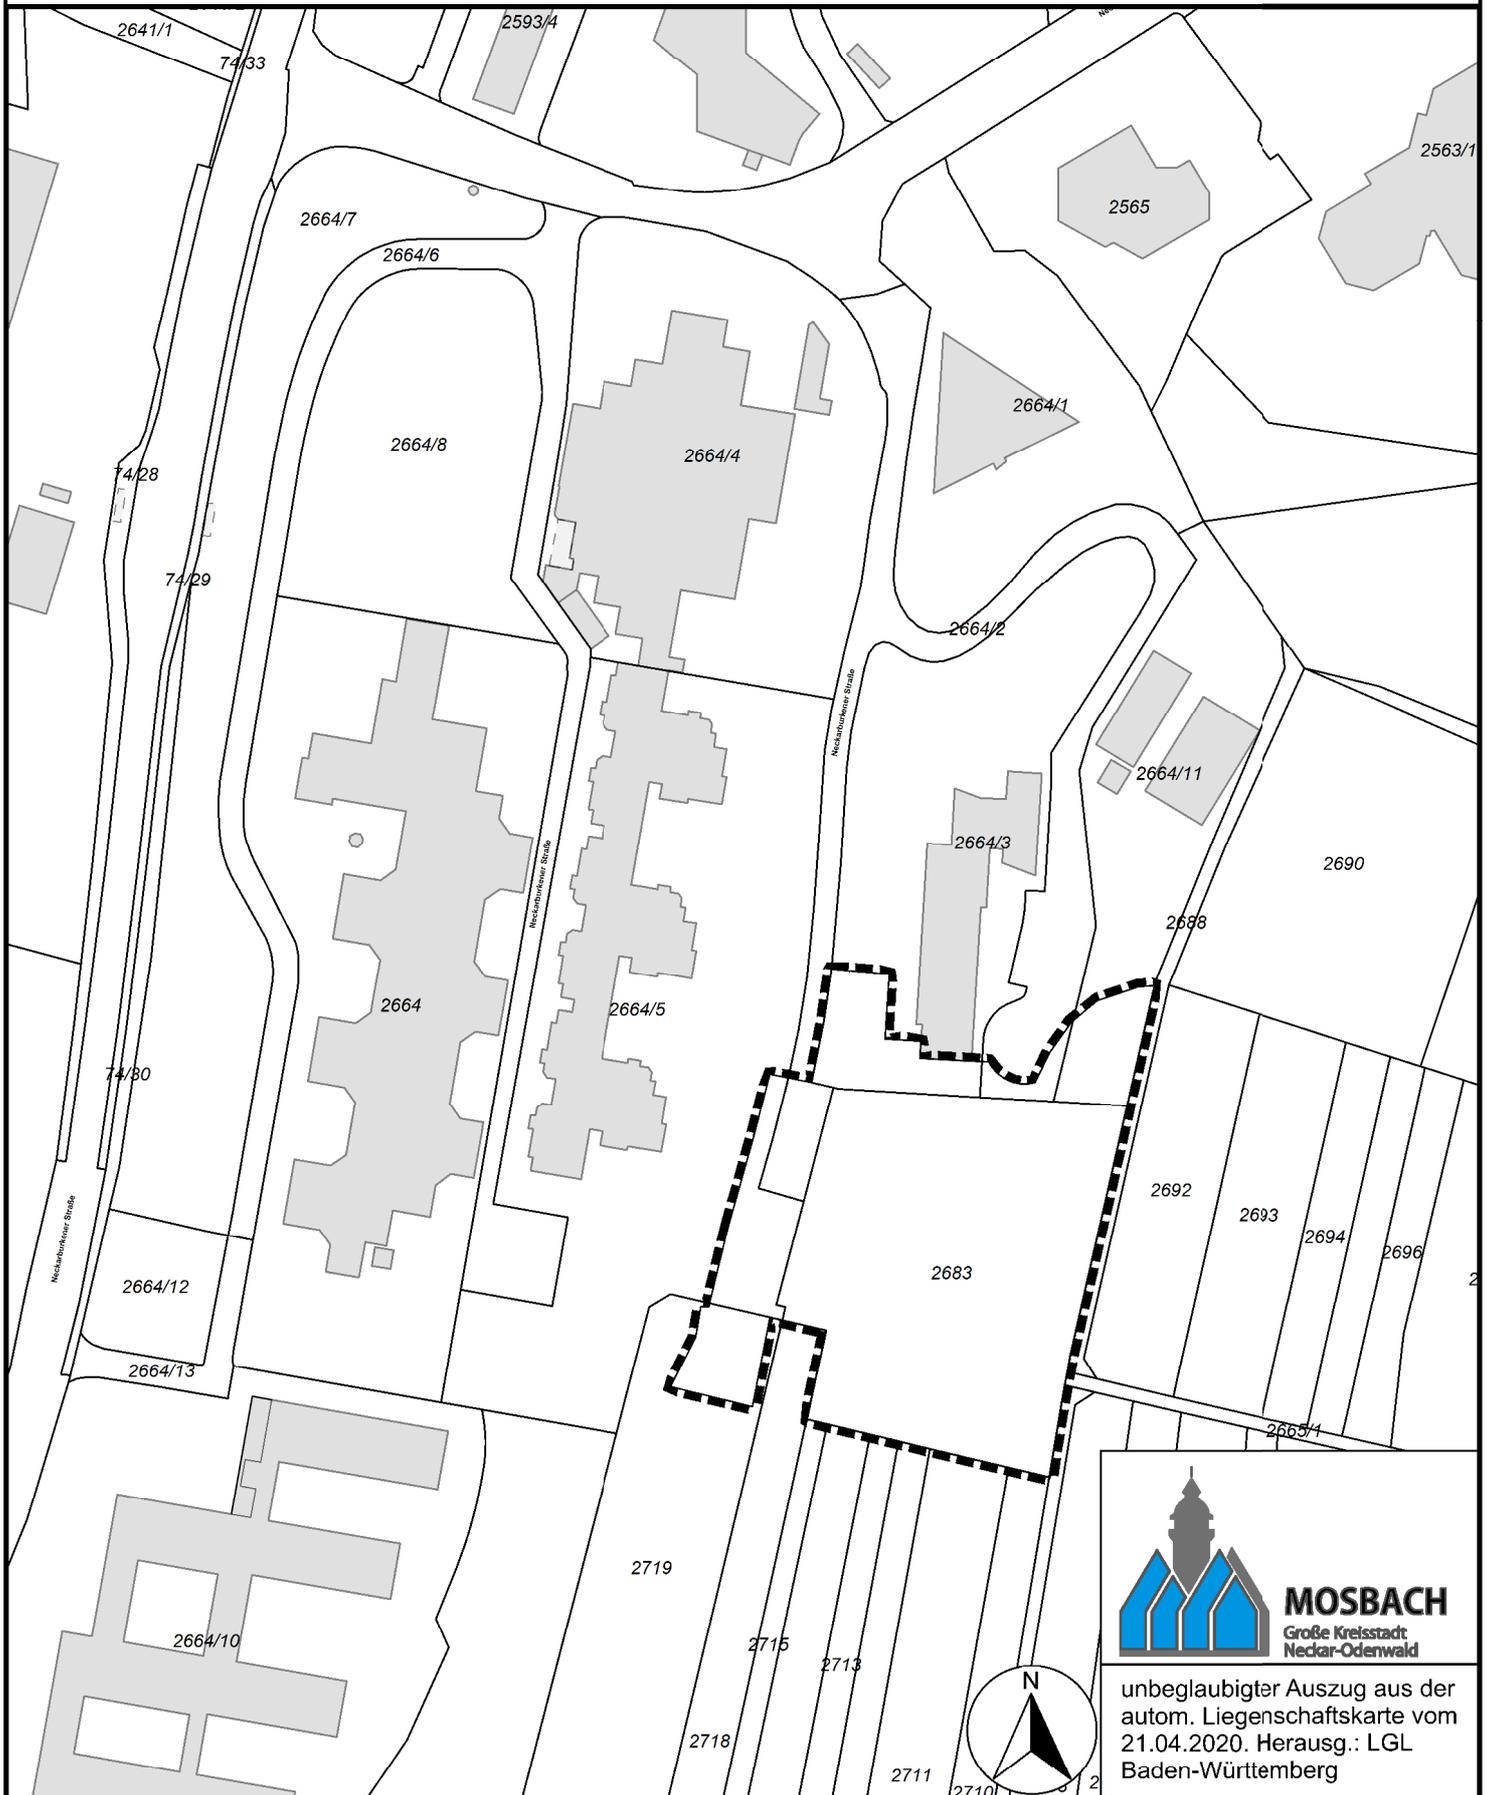

unbeglaubigter Auszug aus der
autom. Liegenschaftskarte vom
21.04.2020. Herausg.: LGL
Baden-Württemberg