

Lageplan


Maßstab 1:1000

Datum: 10.06.2020

Bebauungsplan

"Nüstenbacher Straße II, Nr. 1.77" auf Gemarkung Mosbach
- Abgrenzung des Geltungsbereiches

Bearbeiter: 61-1/Sta

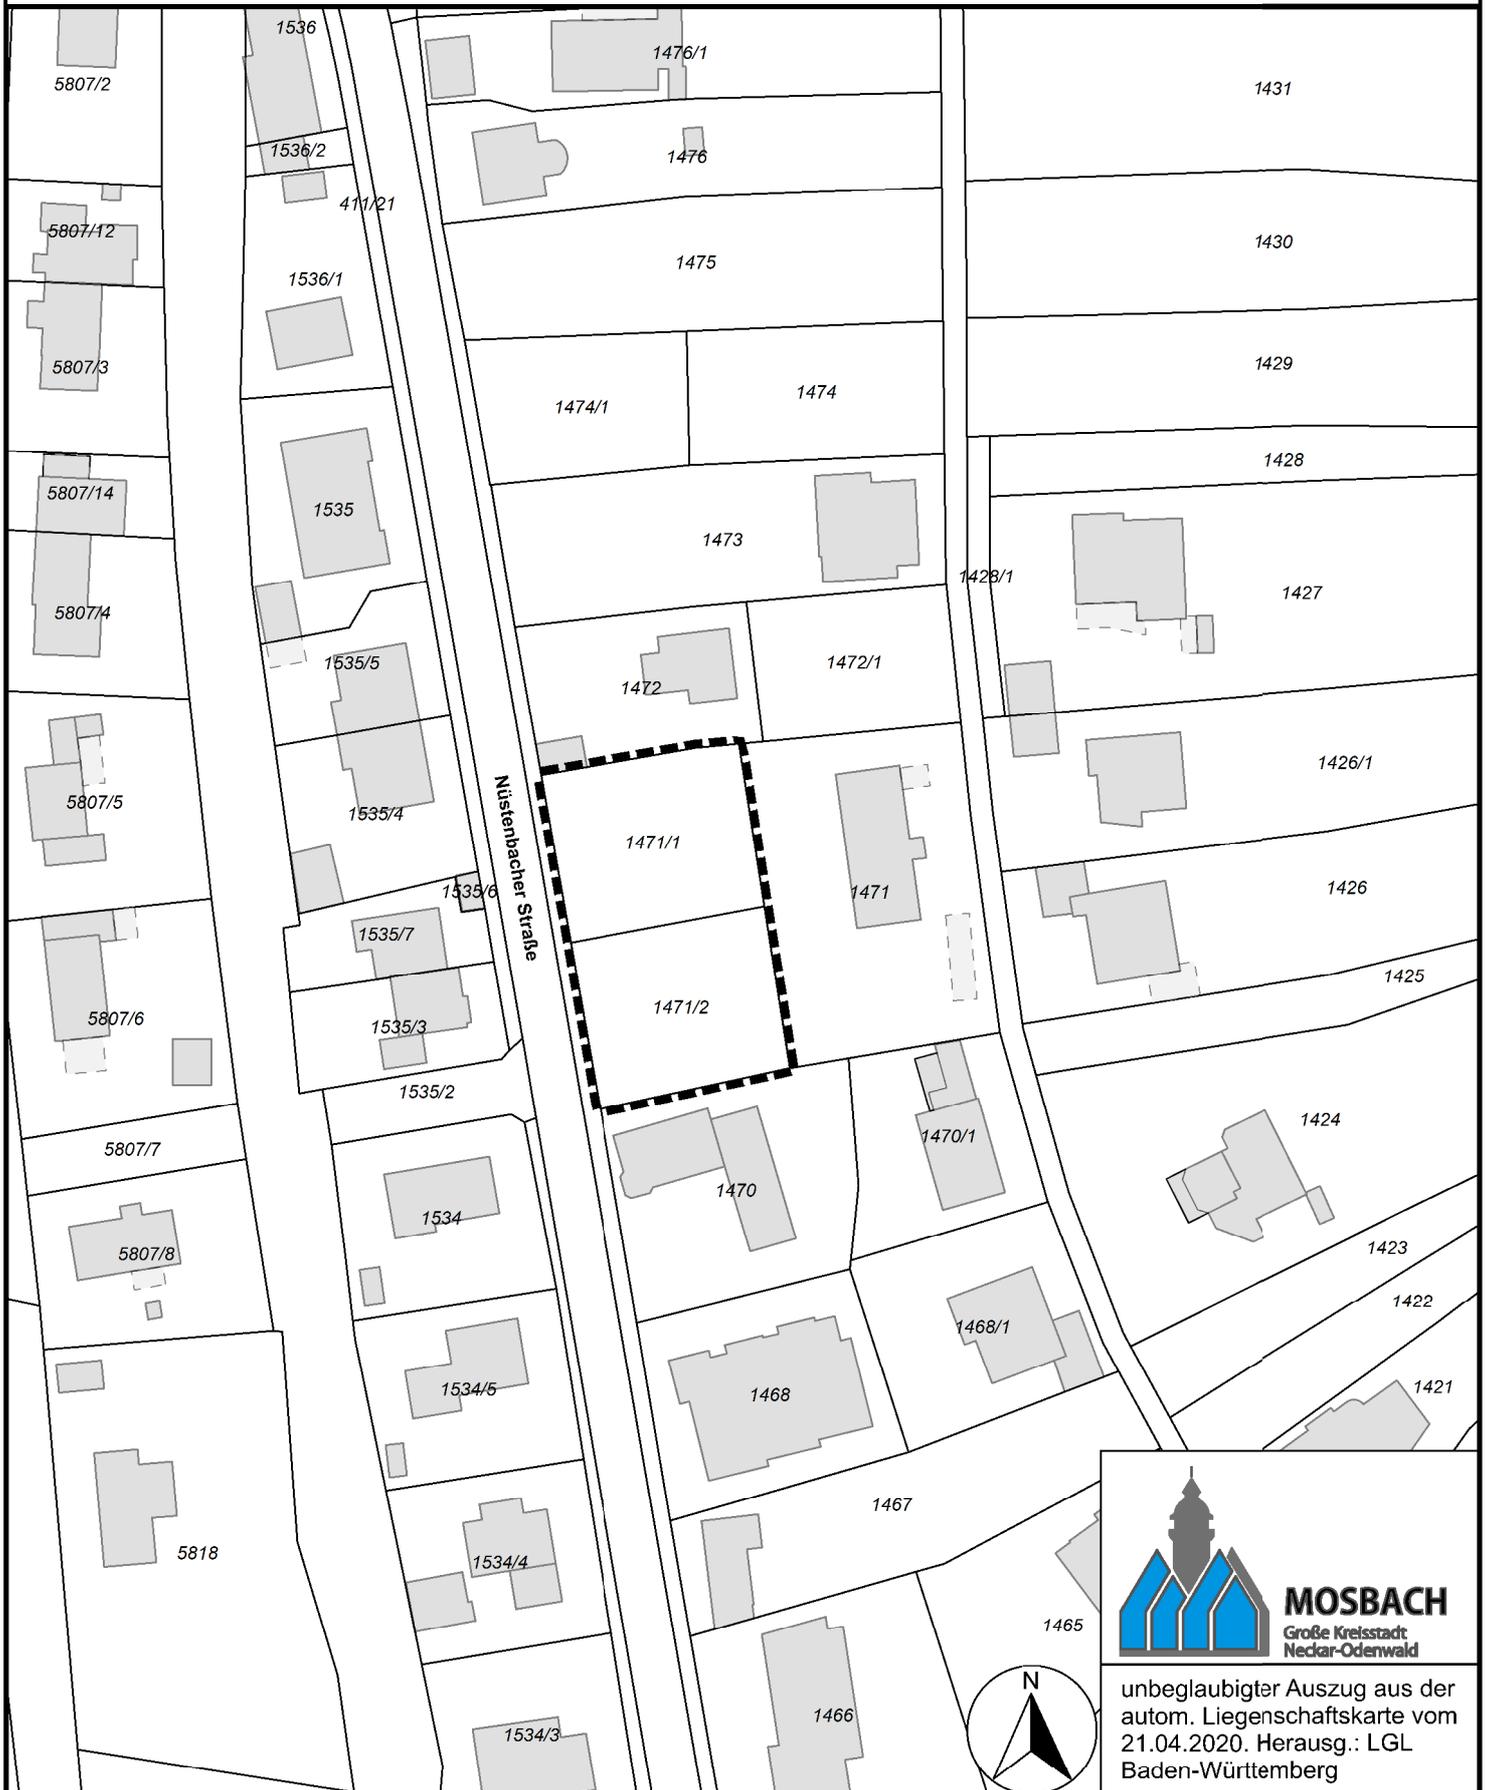

MOSBACH
Große Kreisstadt
Neckar-Odenwald

unbeglaubigter Auszug aus der
autom. Liegenschaftskarte vom
21.04.2020. Herausg.: LGL
Baden-Württemberg

