


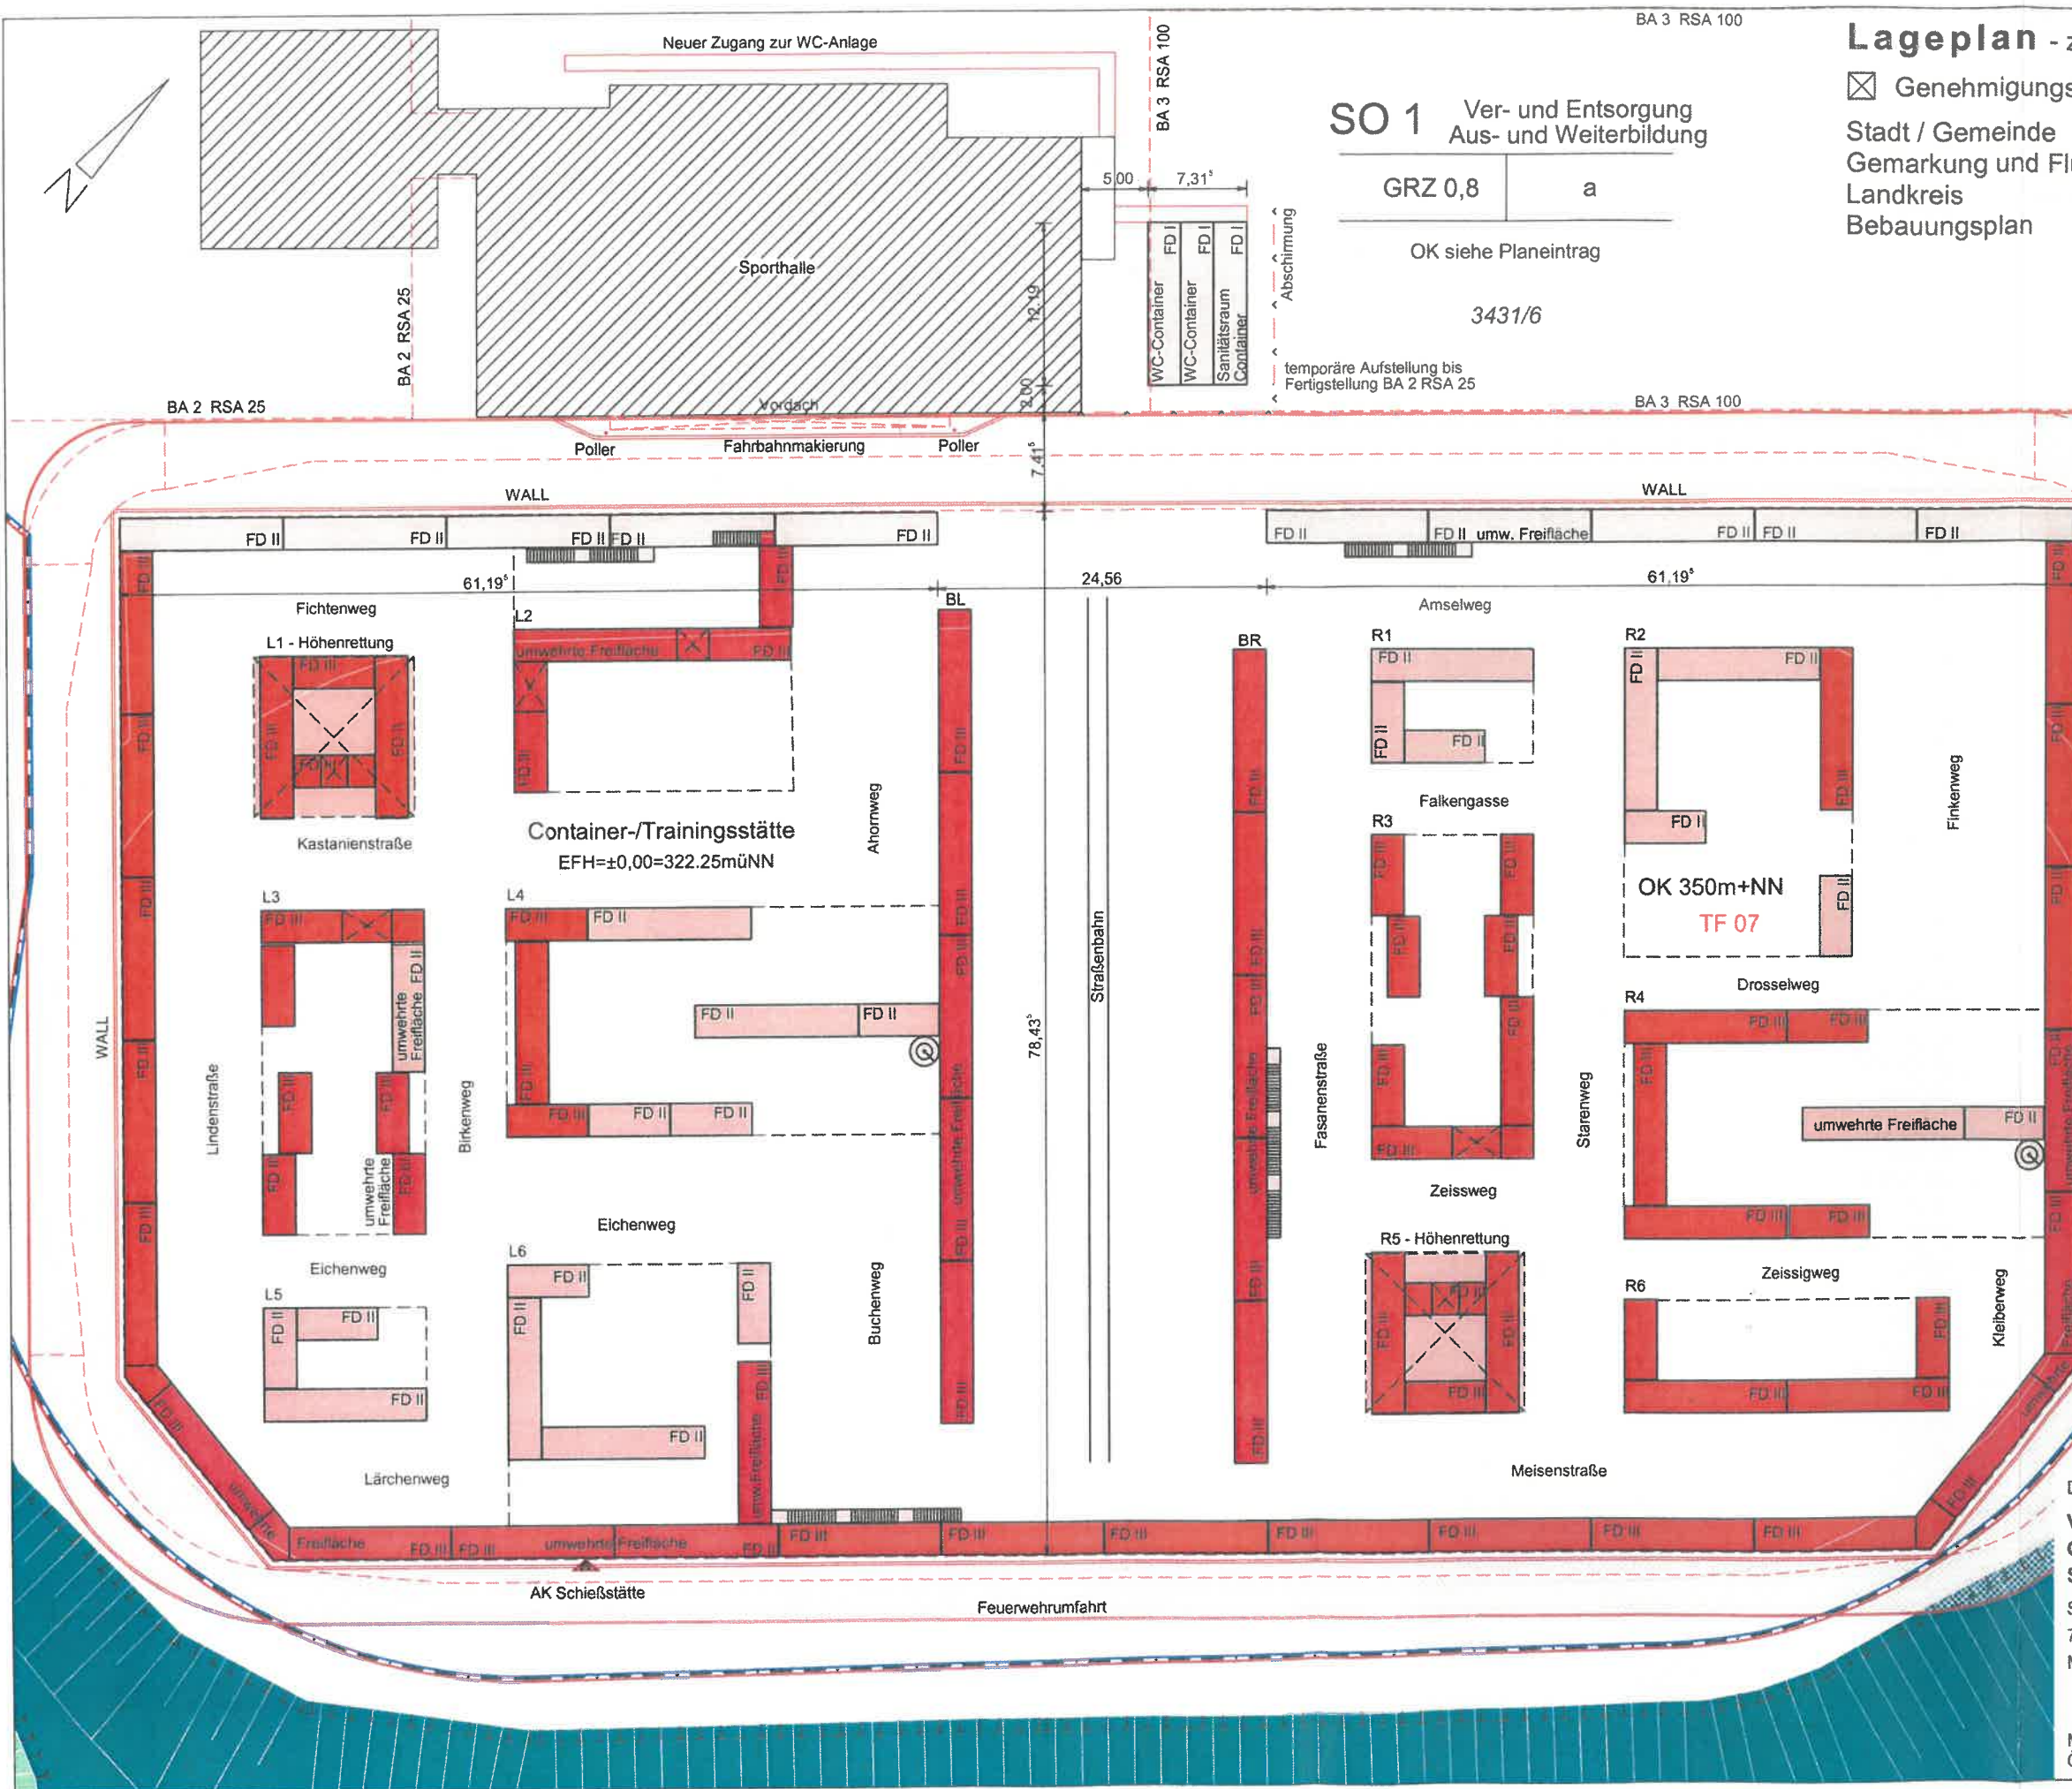

Lageplan - zeichnerischer Teil zum

☒ Genehmigungsverfahren (§2 LBOVVO)

Stadt / Gemeinde : Mosbach

Gemarkung und Flur : Neckarelz

Landkreis : Neckar-Odenwald

Bebauungsplan : Konversion Neckartal-Kaserne, Nr.2.37

Maßstab 1: 500

Grundlage: Auszug aus dem Liegenschaftskataster

Grenzen und Bezeichnungen

bleibend	3125
wegfallend	3130
geplant	3150

Höhenangaben in m. ü. NN
Eintrag der EFH erfolgt nach Angaben des Planverfassers.
Eventuell unterirdisch liegende Leitungen, Tanks, usw.
sind nicht dargestellt.

Der Sachverständige nach § 5 LBOVVO:

**Vermessungsbüro
Geo-Informationszentrum
Schwing & Dr. Neureither**

Schmelzweg 4

74821 Mosbach

Mosbach, den 30.03.2020

i. A. Weiss

M. Sc. T. Schwing / Dr. Ing. M. Neureither
Öffentlich bestellte Vermessungsingenieure



Tel. 06261/9223-0

Fax. 06261/9223-50

info@GISzentrum.de

Berater
Ingenieur Nr. 407

Ingenieur-Innen
Baujahr 2010

Öffentlich bestellte Vermessungsingenieure