

Lageplan


Maßstab 1:1000

Datum: 27.02.2020

Bebauungsplan

Bearbeiter: 61-1/Sta

"Oberer Geisberg, 3. Änd., Nr. 3.04 C" auf Gemarkung Diedesheim
- Abgrenzung des Geltungsbereiches

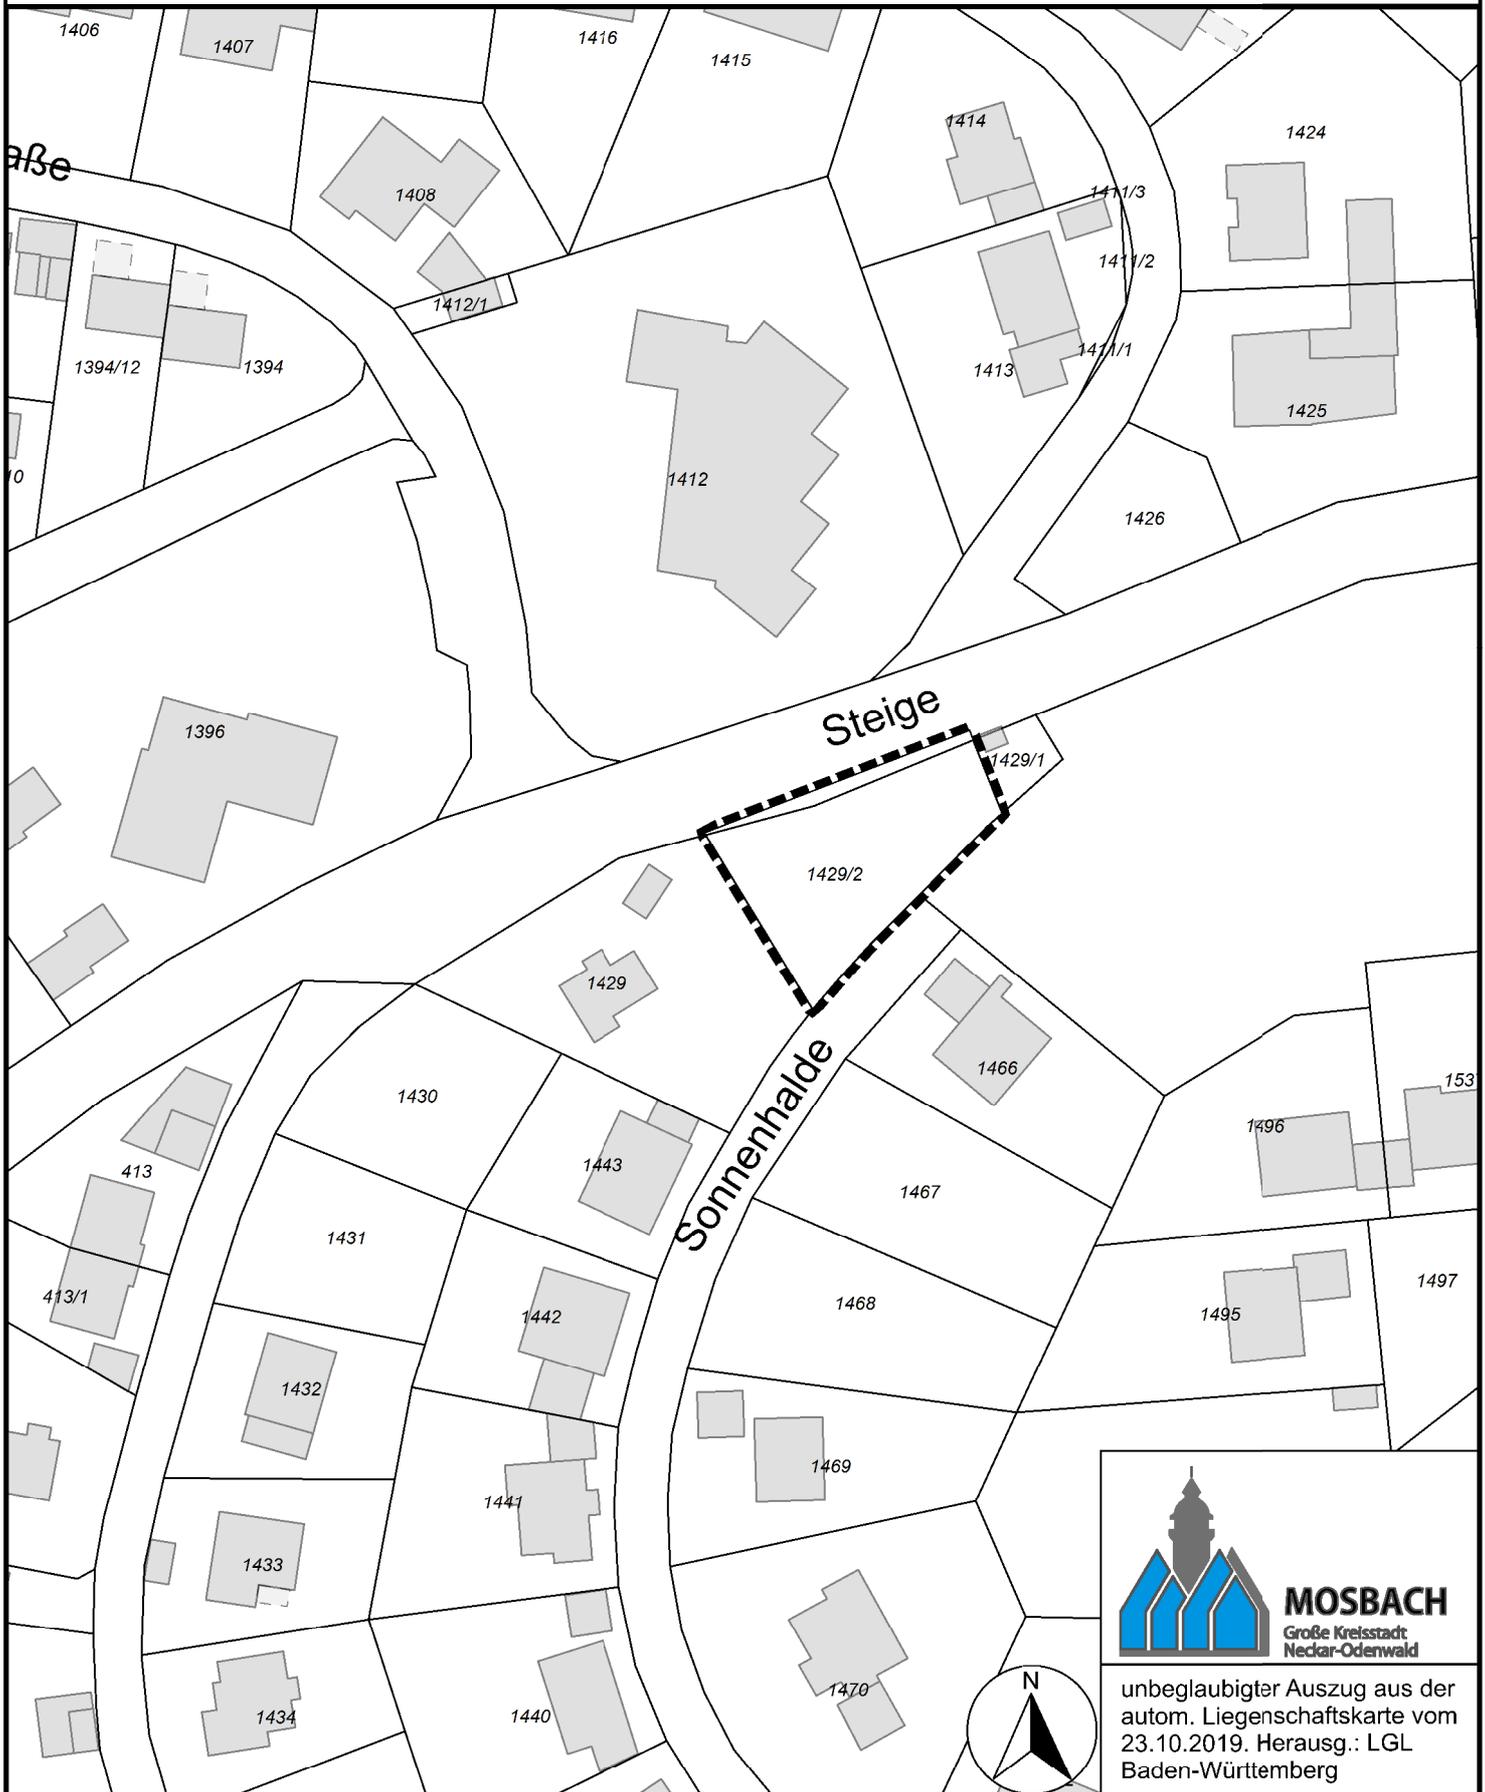

MOSBACH
Große Kreisstadt
Neckar-Odenwald

unbeglaubigter Auszug aus der
autom. Liegenschaftskarte vom
23.10.2019. Herausg.: LGL
Baden-Württemberg