

Lageplan


Maßstab 1:1500

Datum: 24.03.2021

Bebauungsplan

Bearbeiter: 61-1/Häf

"Hamberg, Nr. 3.11" auf Gemarkung Diedesheim
- Abgrenzung des Geltungsbereiches

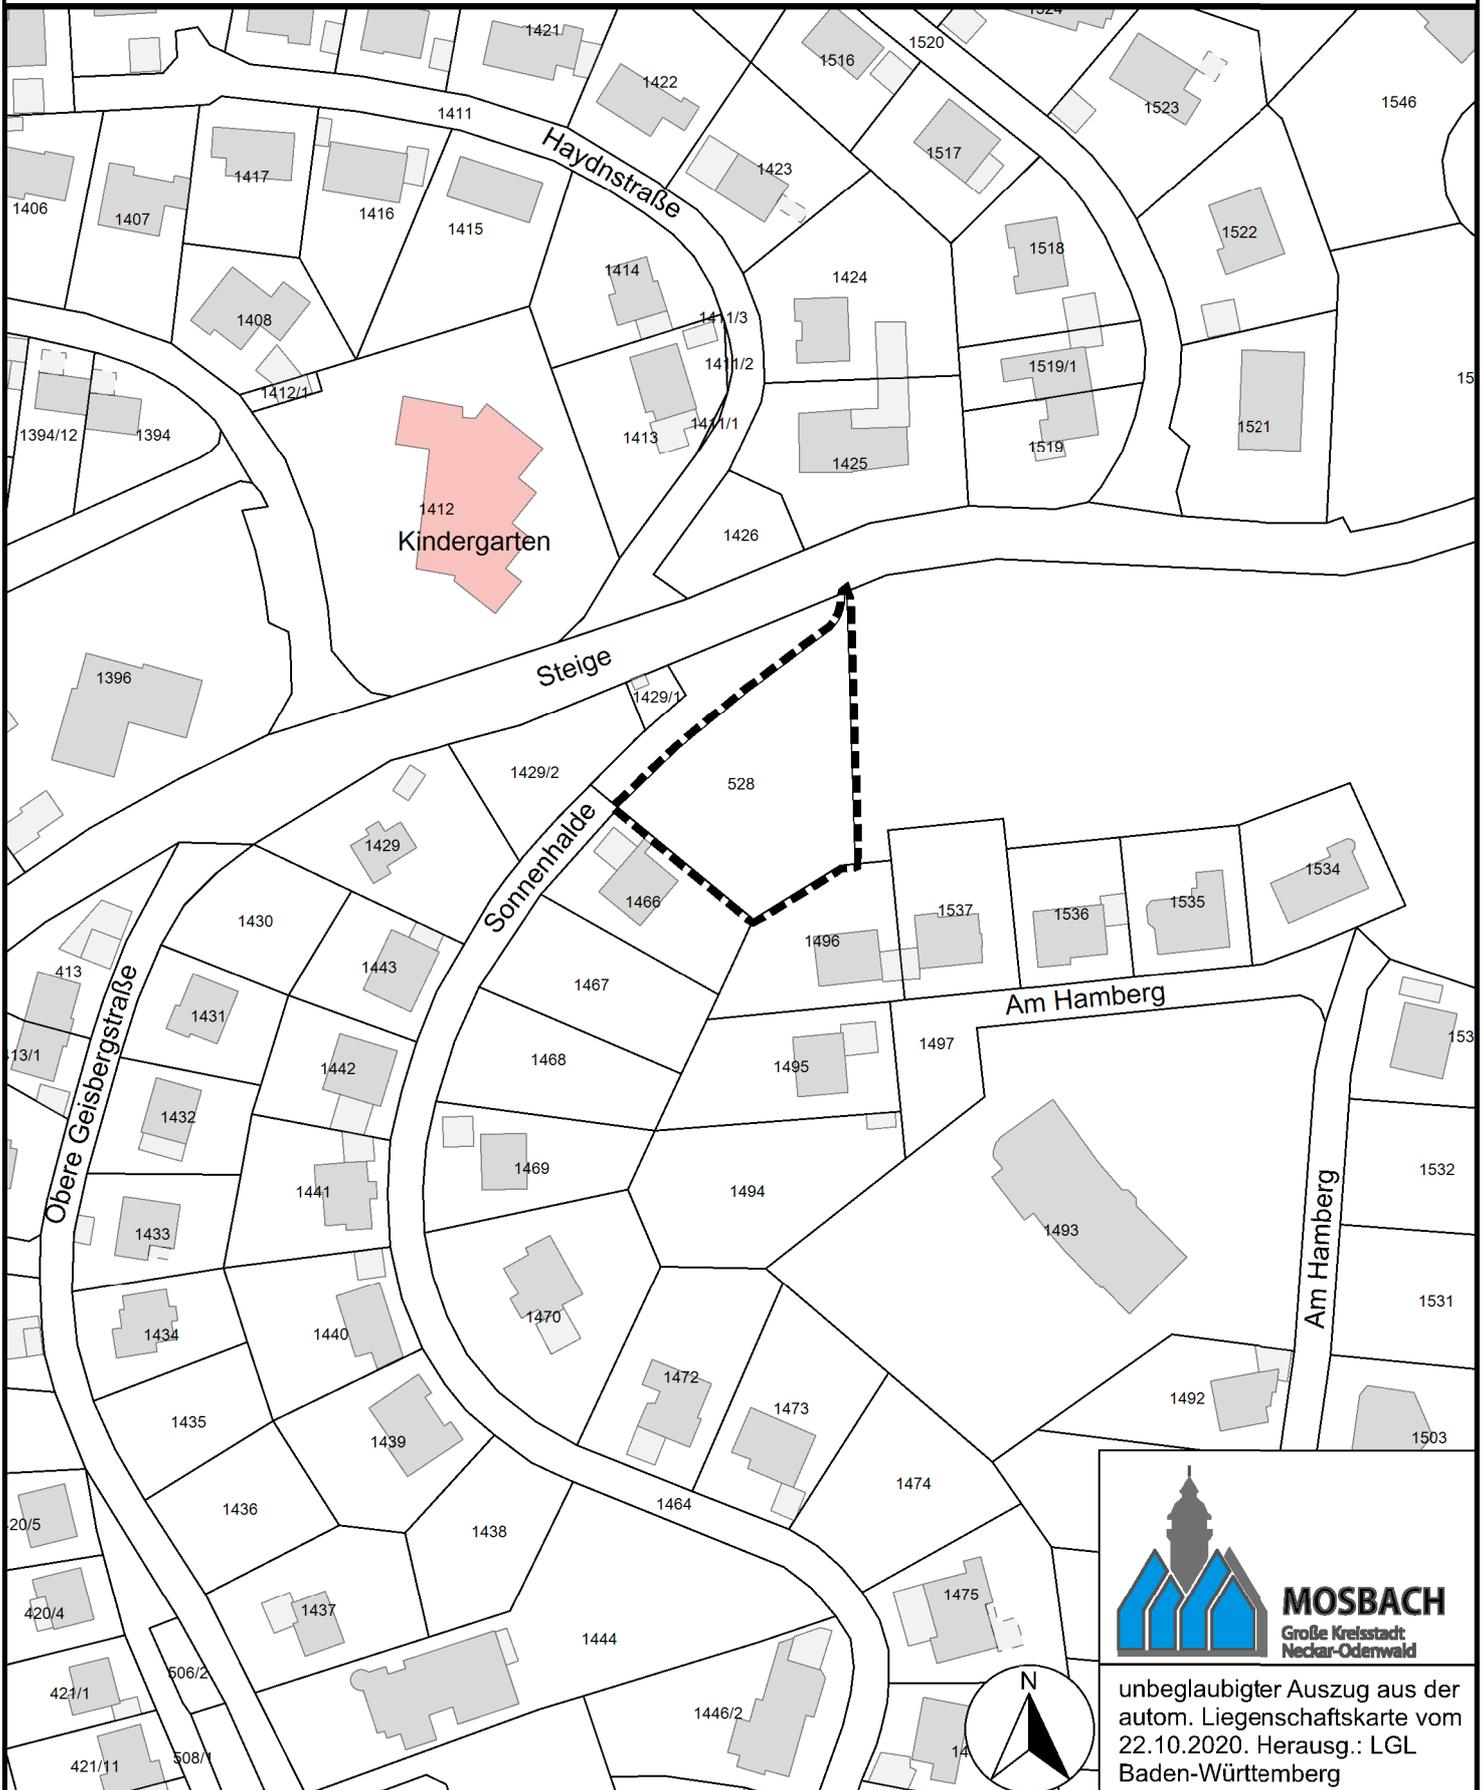

unbeglaubigter Auszug aus der
autom. Liegenschaftskarte vom
22.10.2020. Herausg.: LGL
Baden-Württemberg