


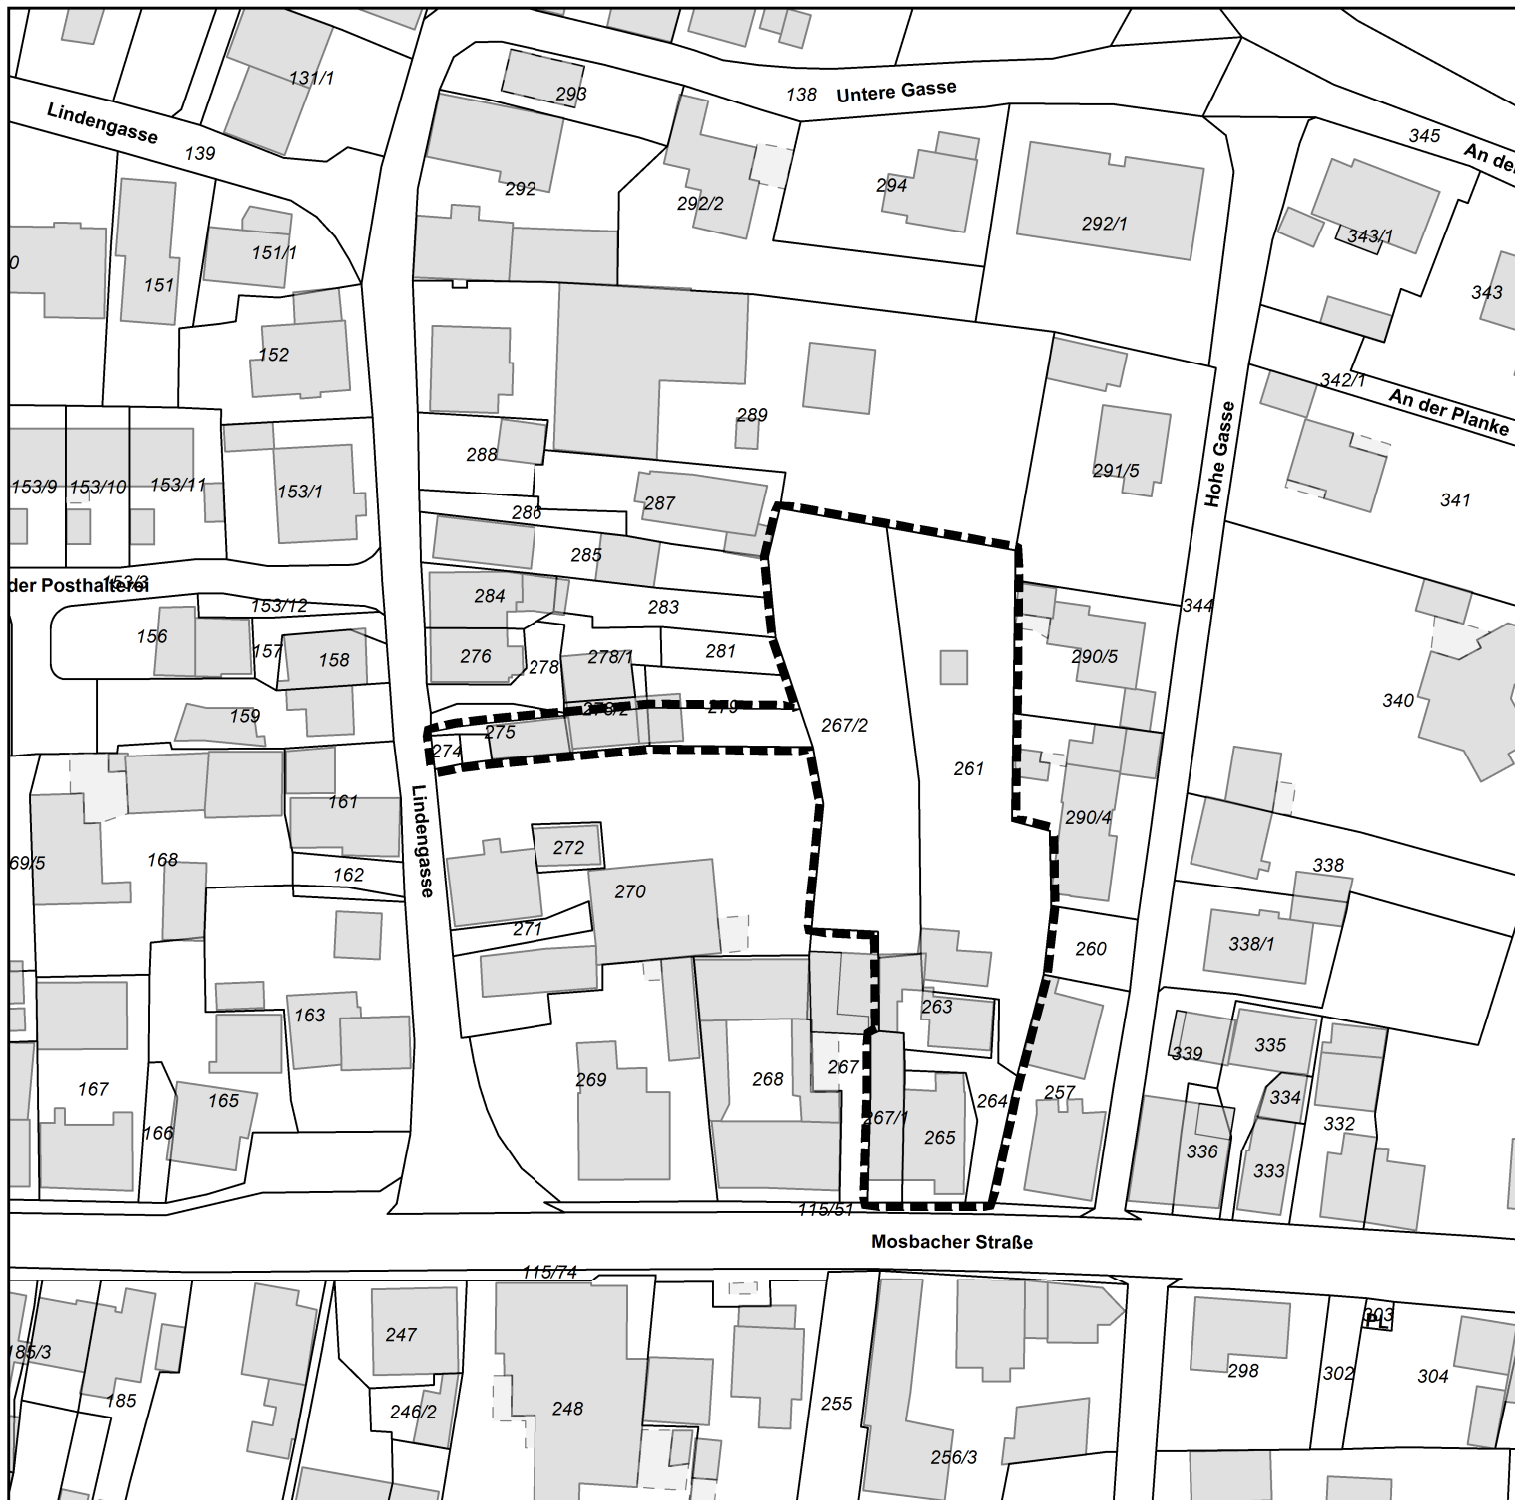


Lageplan

Bebauungsplan
 "Mosbacher Straße, Nr. 2.38"
 auf Gemarkung Neckarelz
 - Abgrenzung des
 Geltungsbereiches

Datum: 06.11.2018

Bearbeiter: 61-1/Sta

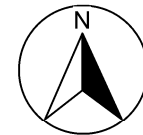

Maßstab 1:1000



unbeglaubigter Auszug aus der
 autom. Liegenschaftskarte vom
 18.10.2018. Herausg.: LGL
 Baden-Württemberg