


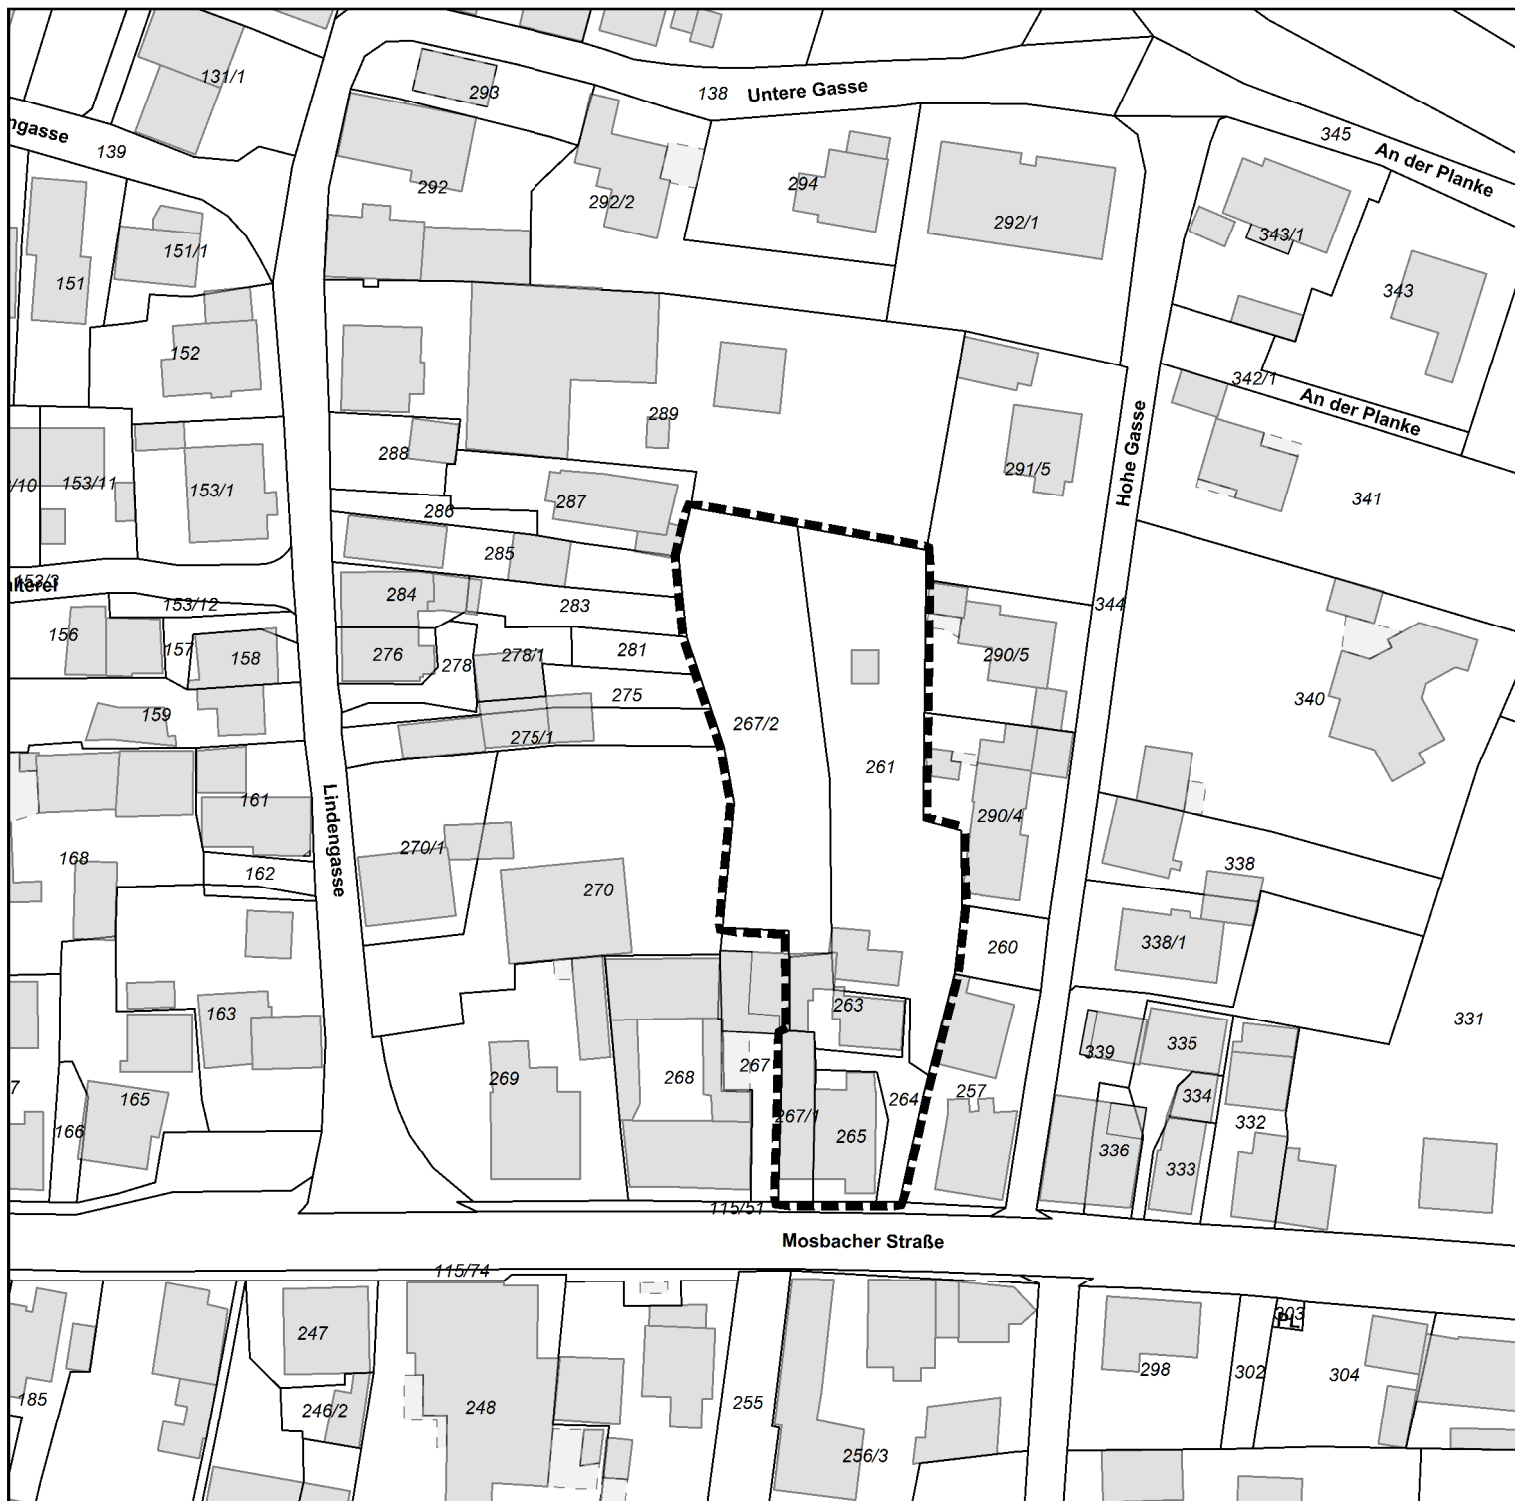


Lageplan

Bebauungsplan
 "Mosbacher Straße, Nr. 2.38 A"
 auf Gemarkung Neckarelz
 - Abgrenzung des
 Geltungsbereiches

Datum: 17.05.2021

Bearbeiter: 61-1/Sta

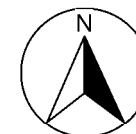

Maßstab 1:1000



unbeglaubigter Auszug aus der
 autom. Liegenschaftskarte vom
 29.04.2021. Herausg.: LGL
 Baden-Württemberg