

Lageplan


Maßstab 1:3000

Datum: 01.09.2021

FNP-Änderung Nr. 1.27

Bearbeiter: 61-1/Sta

Gebiet "Hofäcker" auf Gemarkung Lohrbach (Stadt Mosbach)
- Abgrenzung des Geltungsbereiches

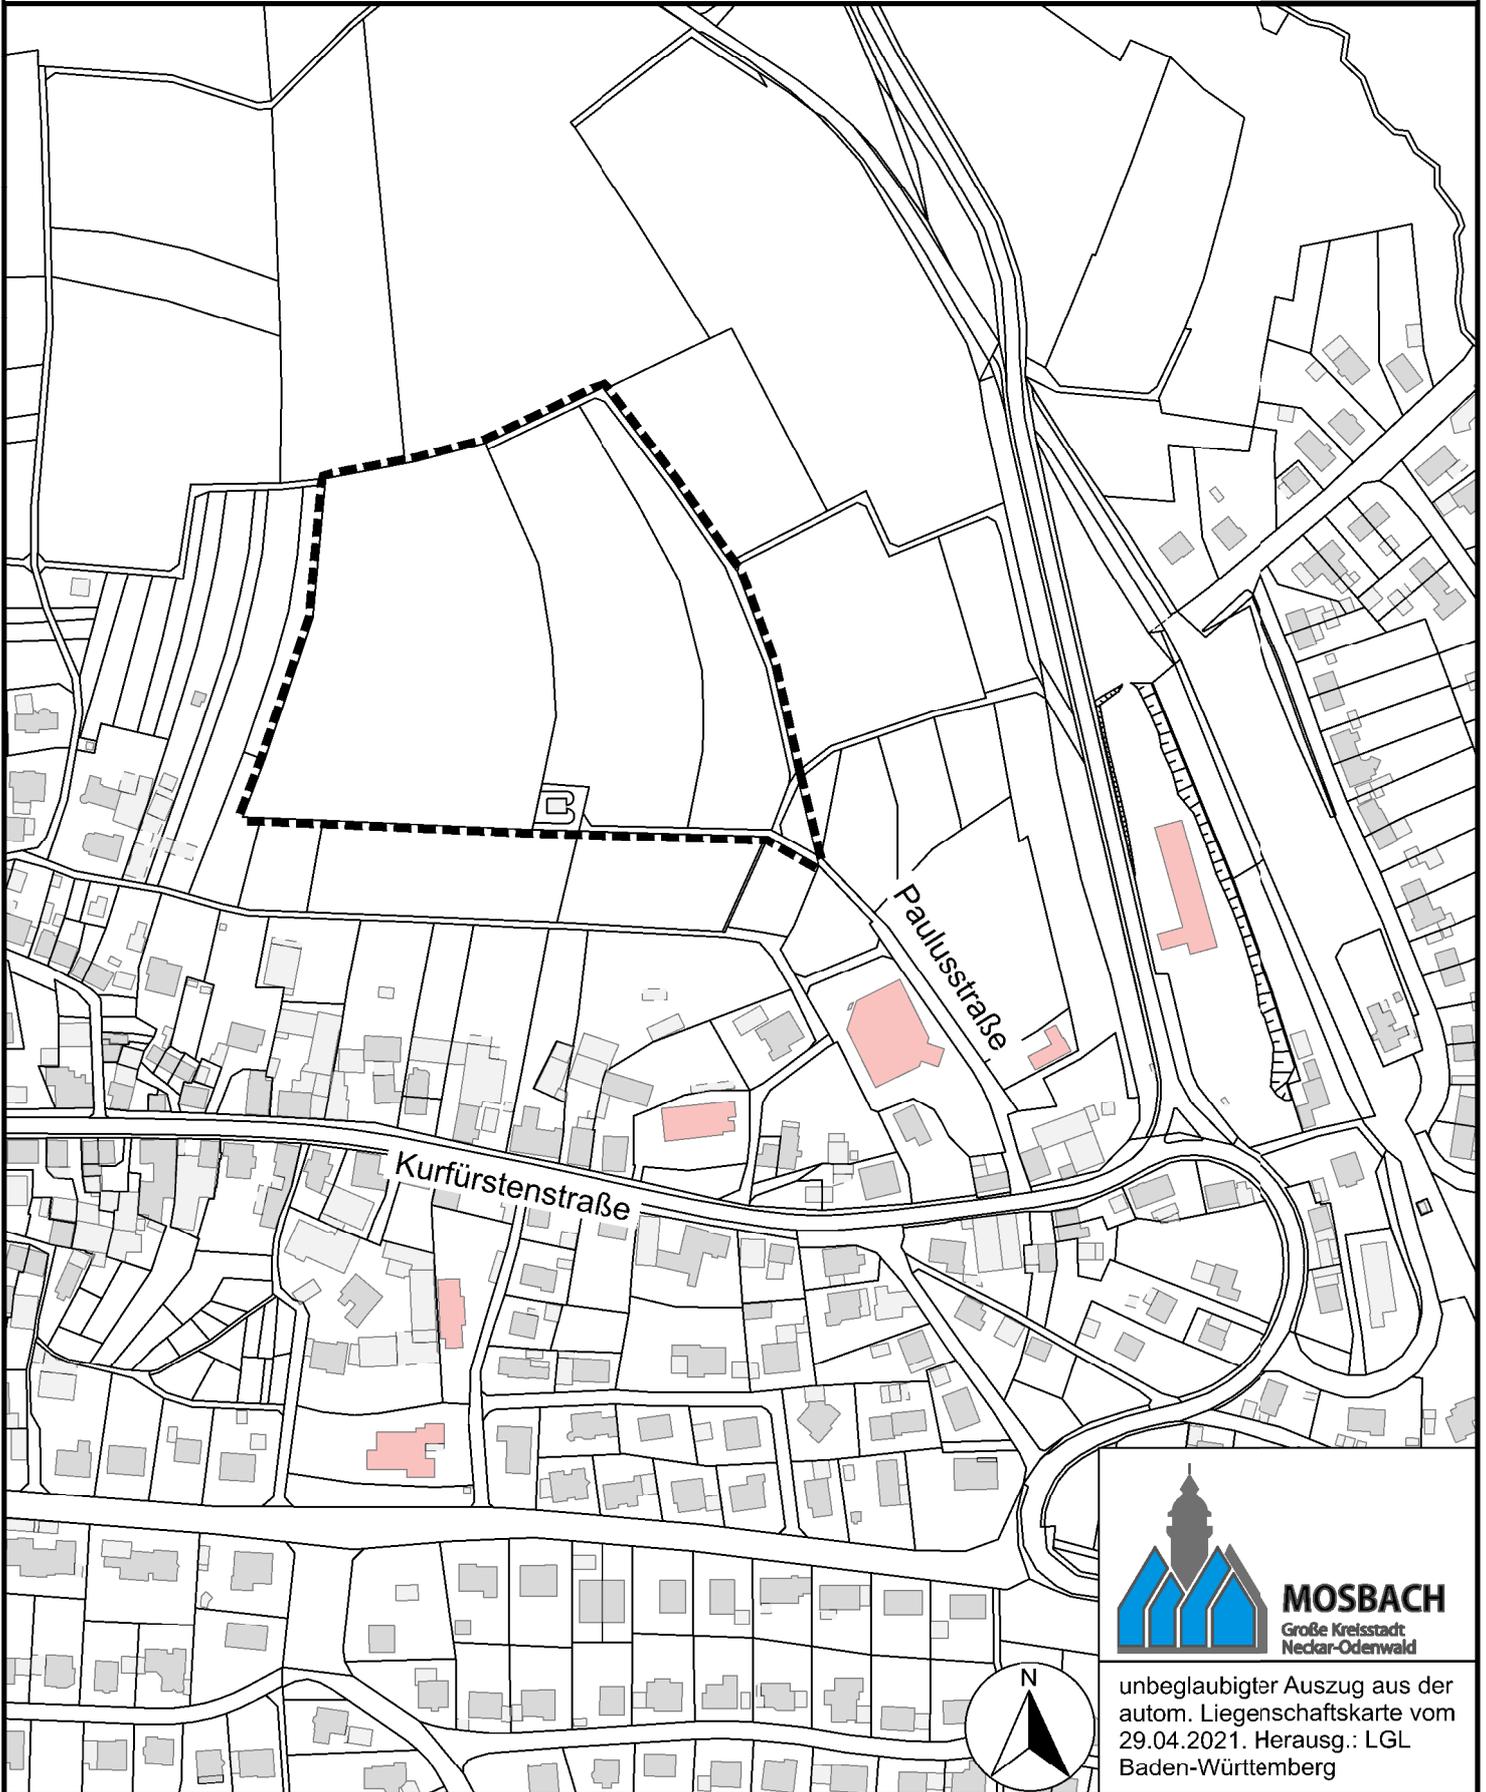

unbeglaubigter Auszug aus der
autom. Liegenschaftskarte vom
29.04.2021. Herausg.: LGL
Baden-Württemberg