

# Lageplan

Maßstab 1:5000


Datum: 26.10.2021

FNP-Änderung Nr. 4.2

Bearbeiter: 61-1/Sta

Gebiet "Schelberg" auf Gemarkung Obrigheim (Gemeinde Obrigheim)

- Abgrenzung des Geltungsbereiches

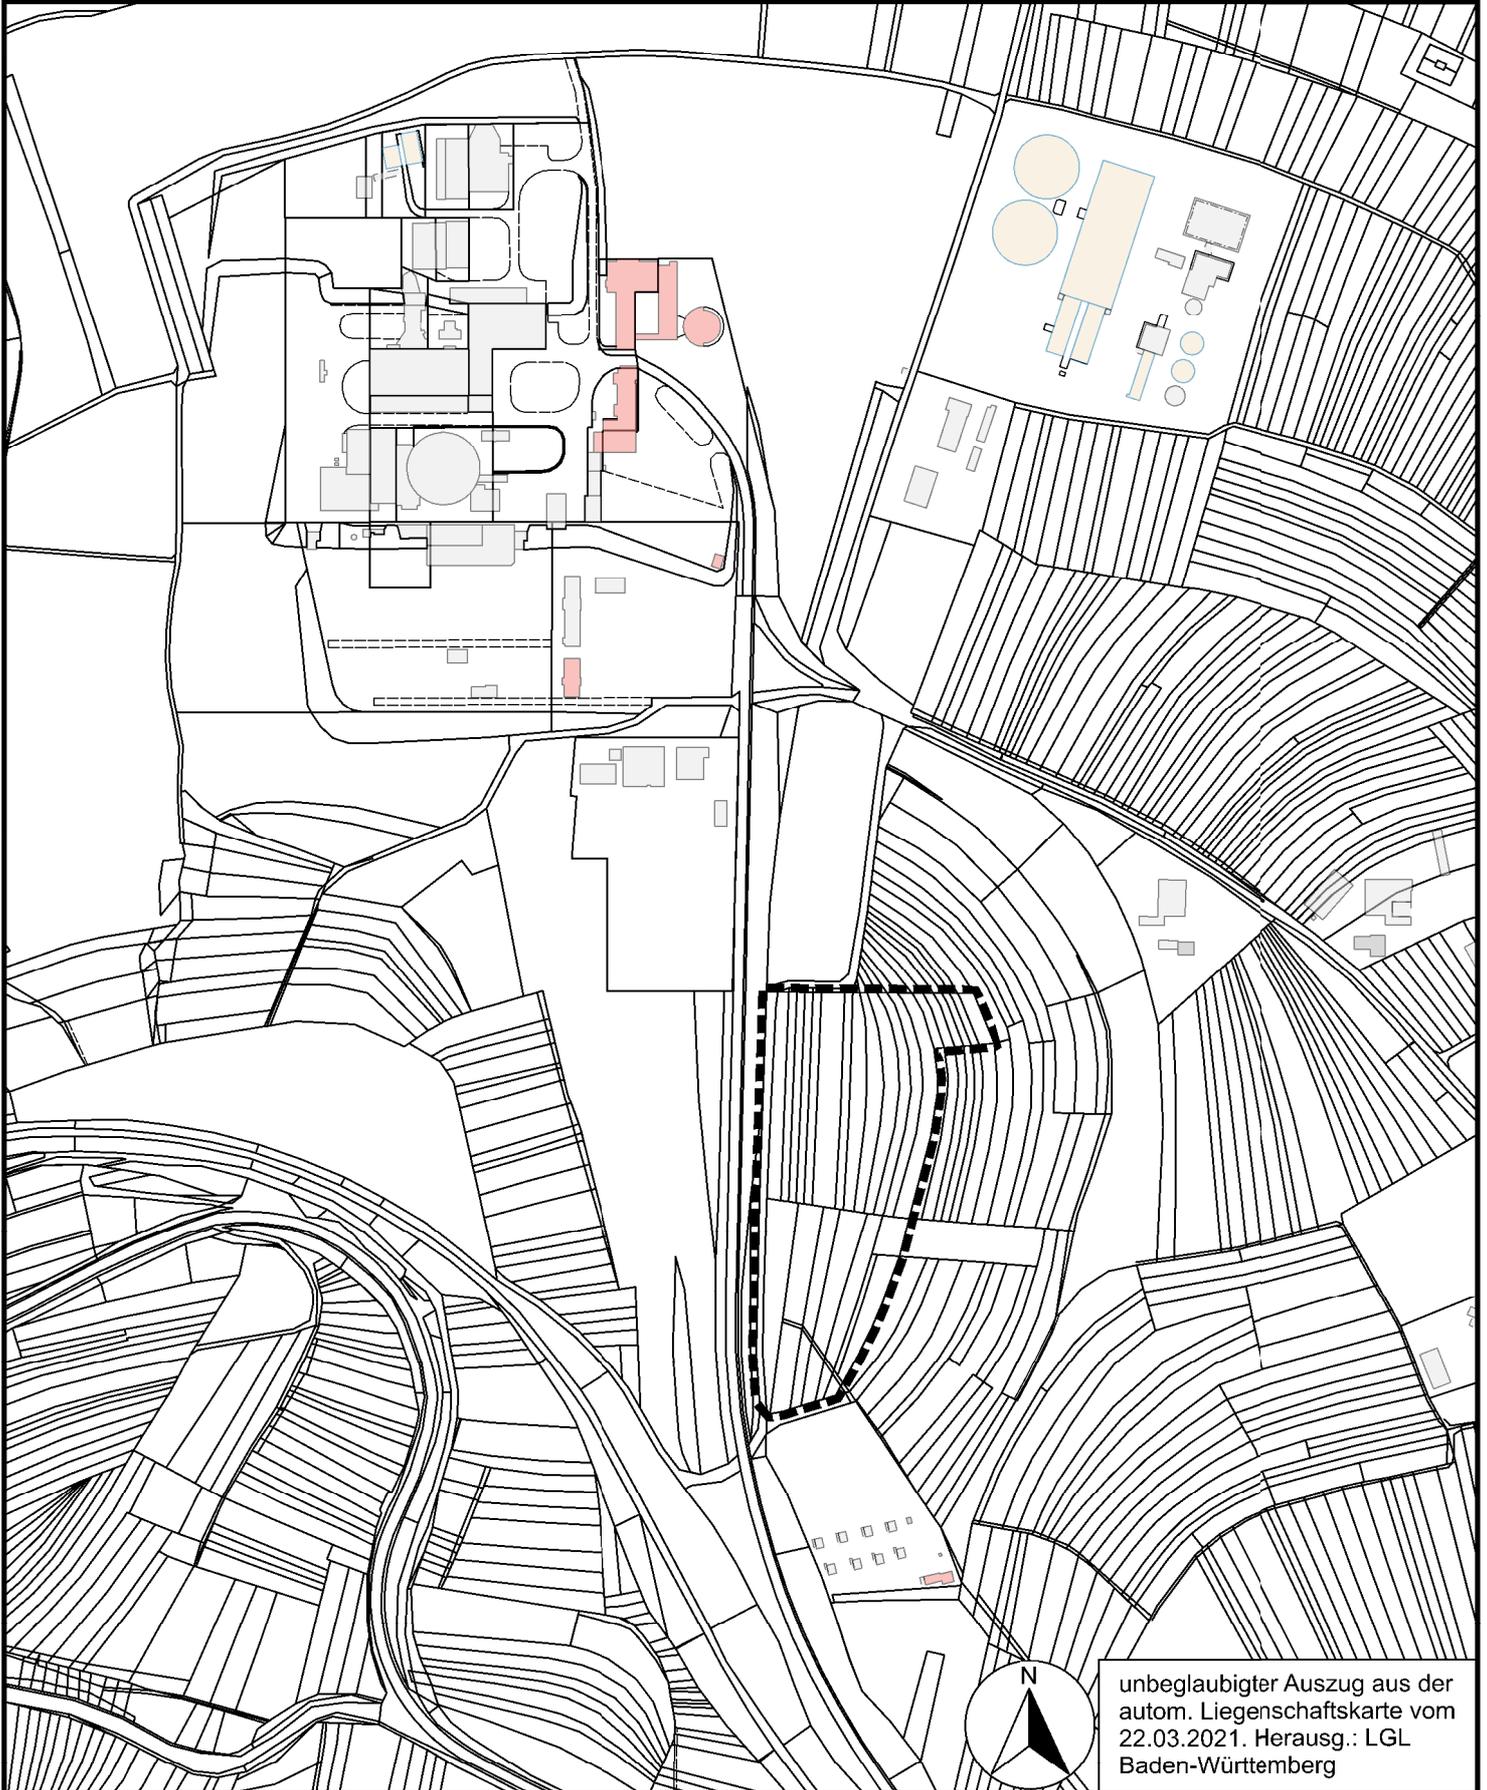

unbeglaubigter Auszug aus der  
autom. Liegenschaftskarte vom  
22.03.2021. Herausg.: LGL  
Baden-Württemberg