

Lageplan


Maßstab 1:4000

Datum: 04.01.2022

Bebauungsplan

Bearbeiter: 61-1/Sta

"Torhausstraße, Nr. 2.41" auf Gemarkung Neckarelz
- Abgrenzung des Geltungsbereiches

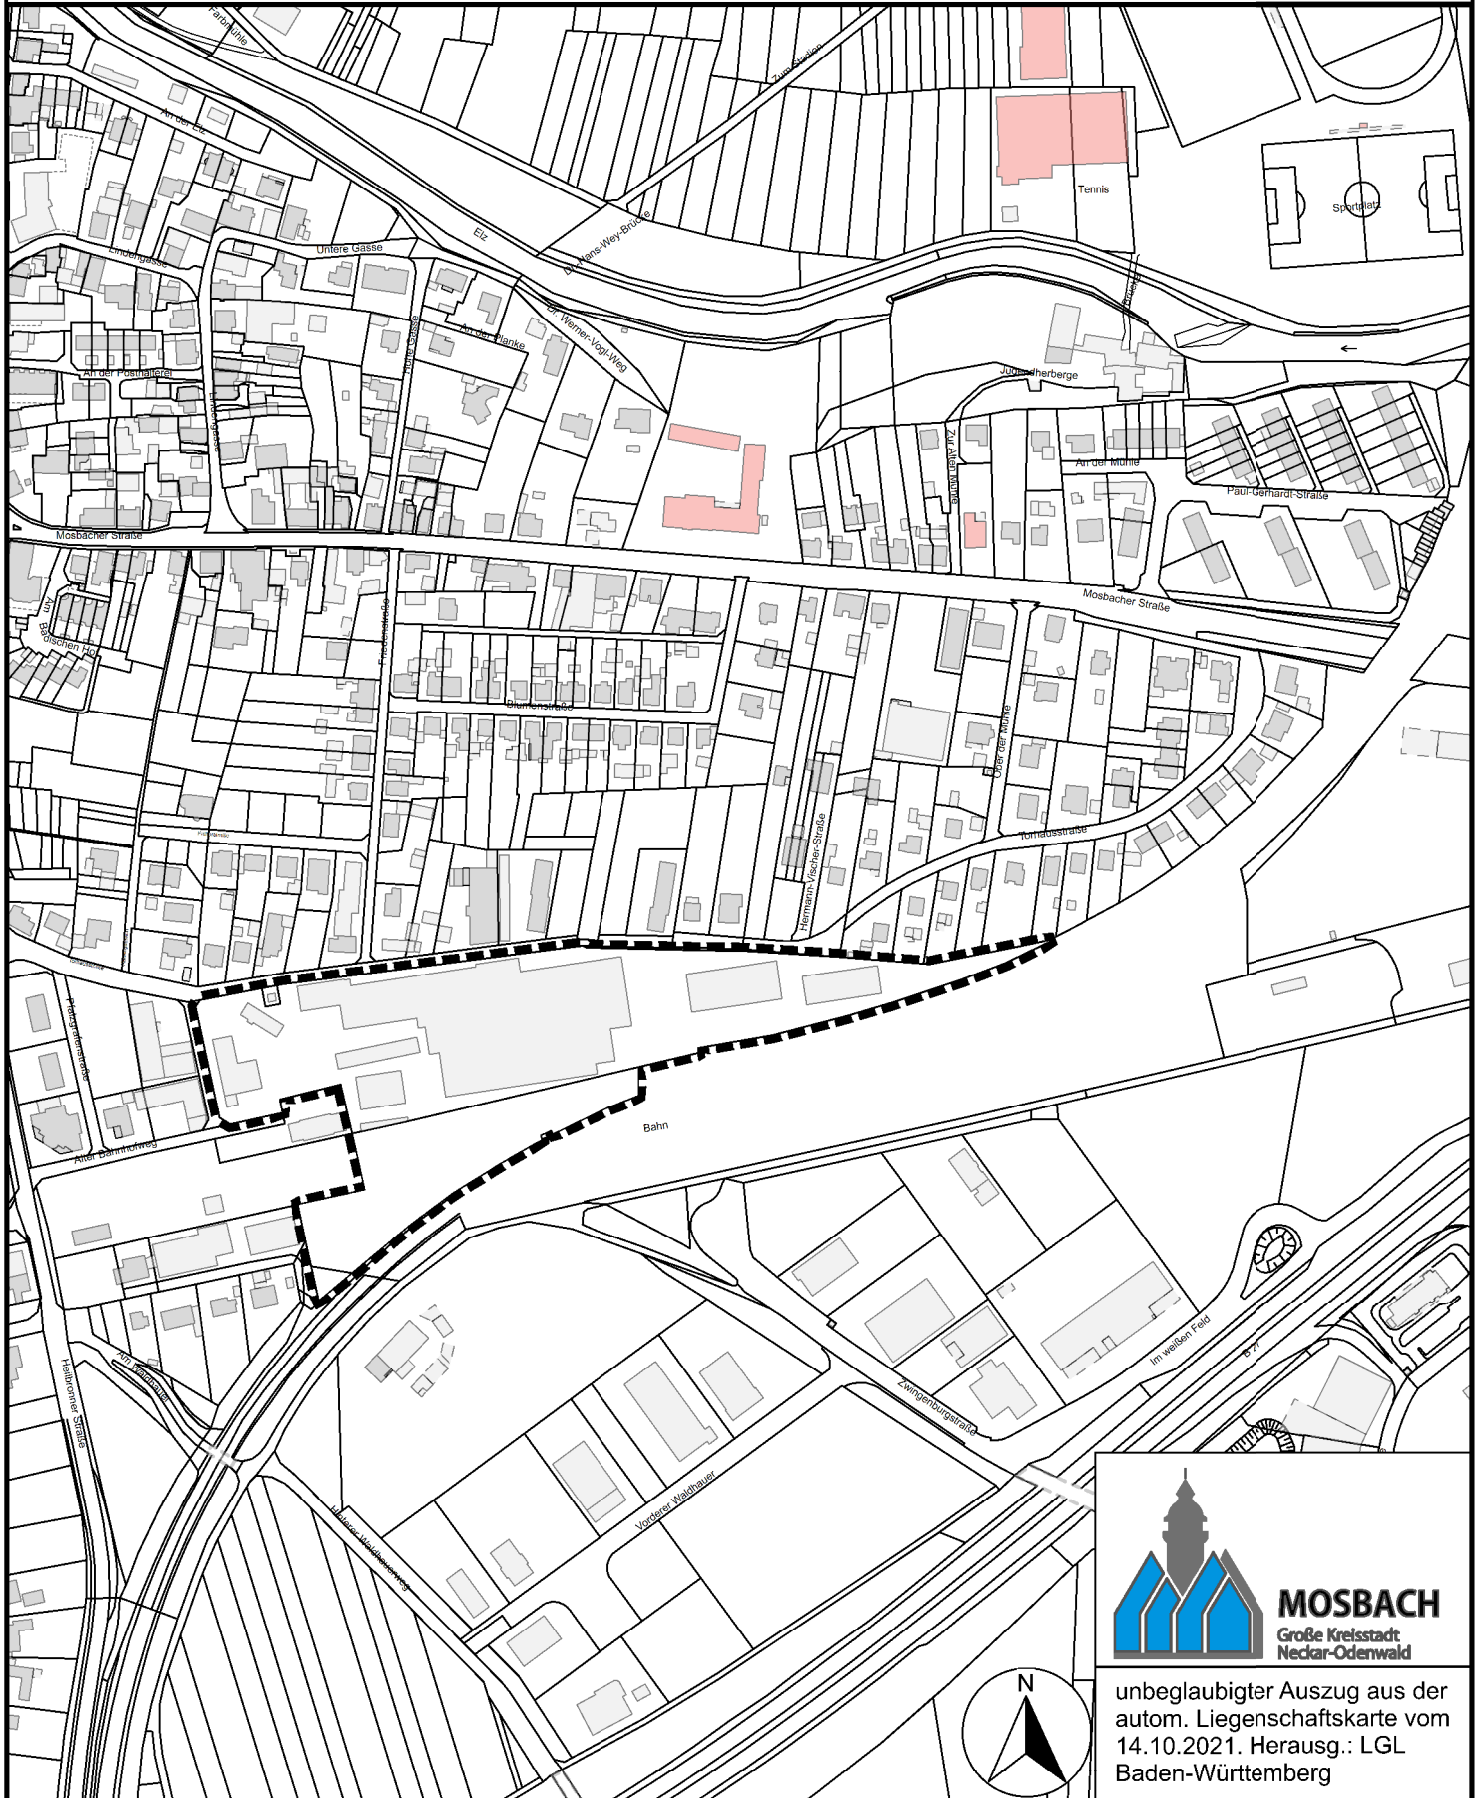

MOSBACH
Große Kreisstadt
Neckar-Odenwald

unbeglaublicher Auszug aus der
autom. Liegenschaftskarte vom
14.10.2021. Herausg.: LGL
Baden-Württemberg