


# Lageplan

Maßstab 1:3000

Datum: 07.09.2022

Bebauungsplan "Im Weißen Feld II, Nr. 2.36 A"  
auf Gemarkung Neckarelz  
- Abgrenzung des Geltungsbereiches

Bearbeiter: 61-1/Sta

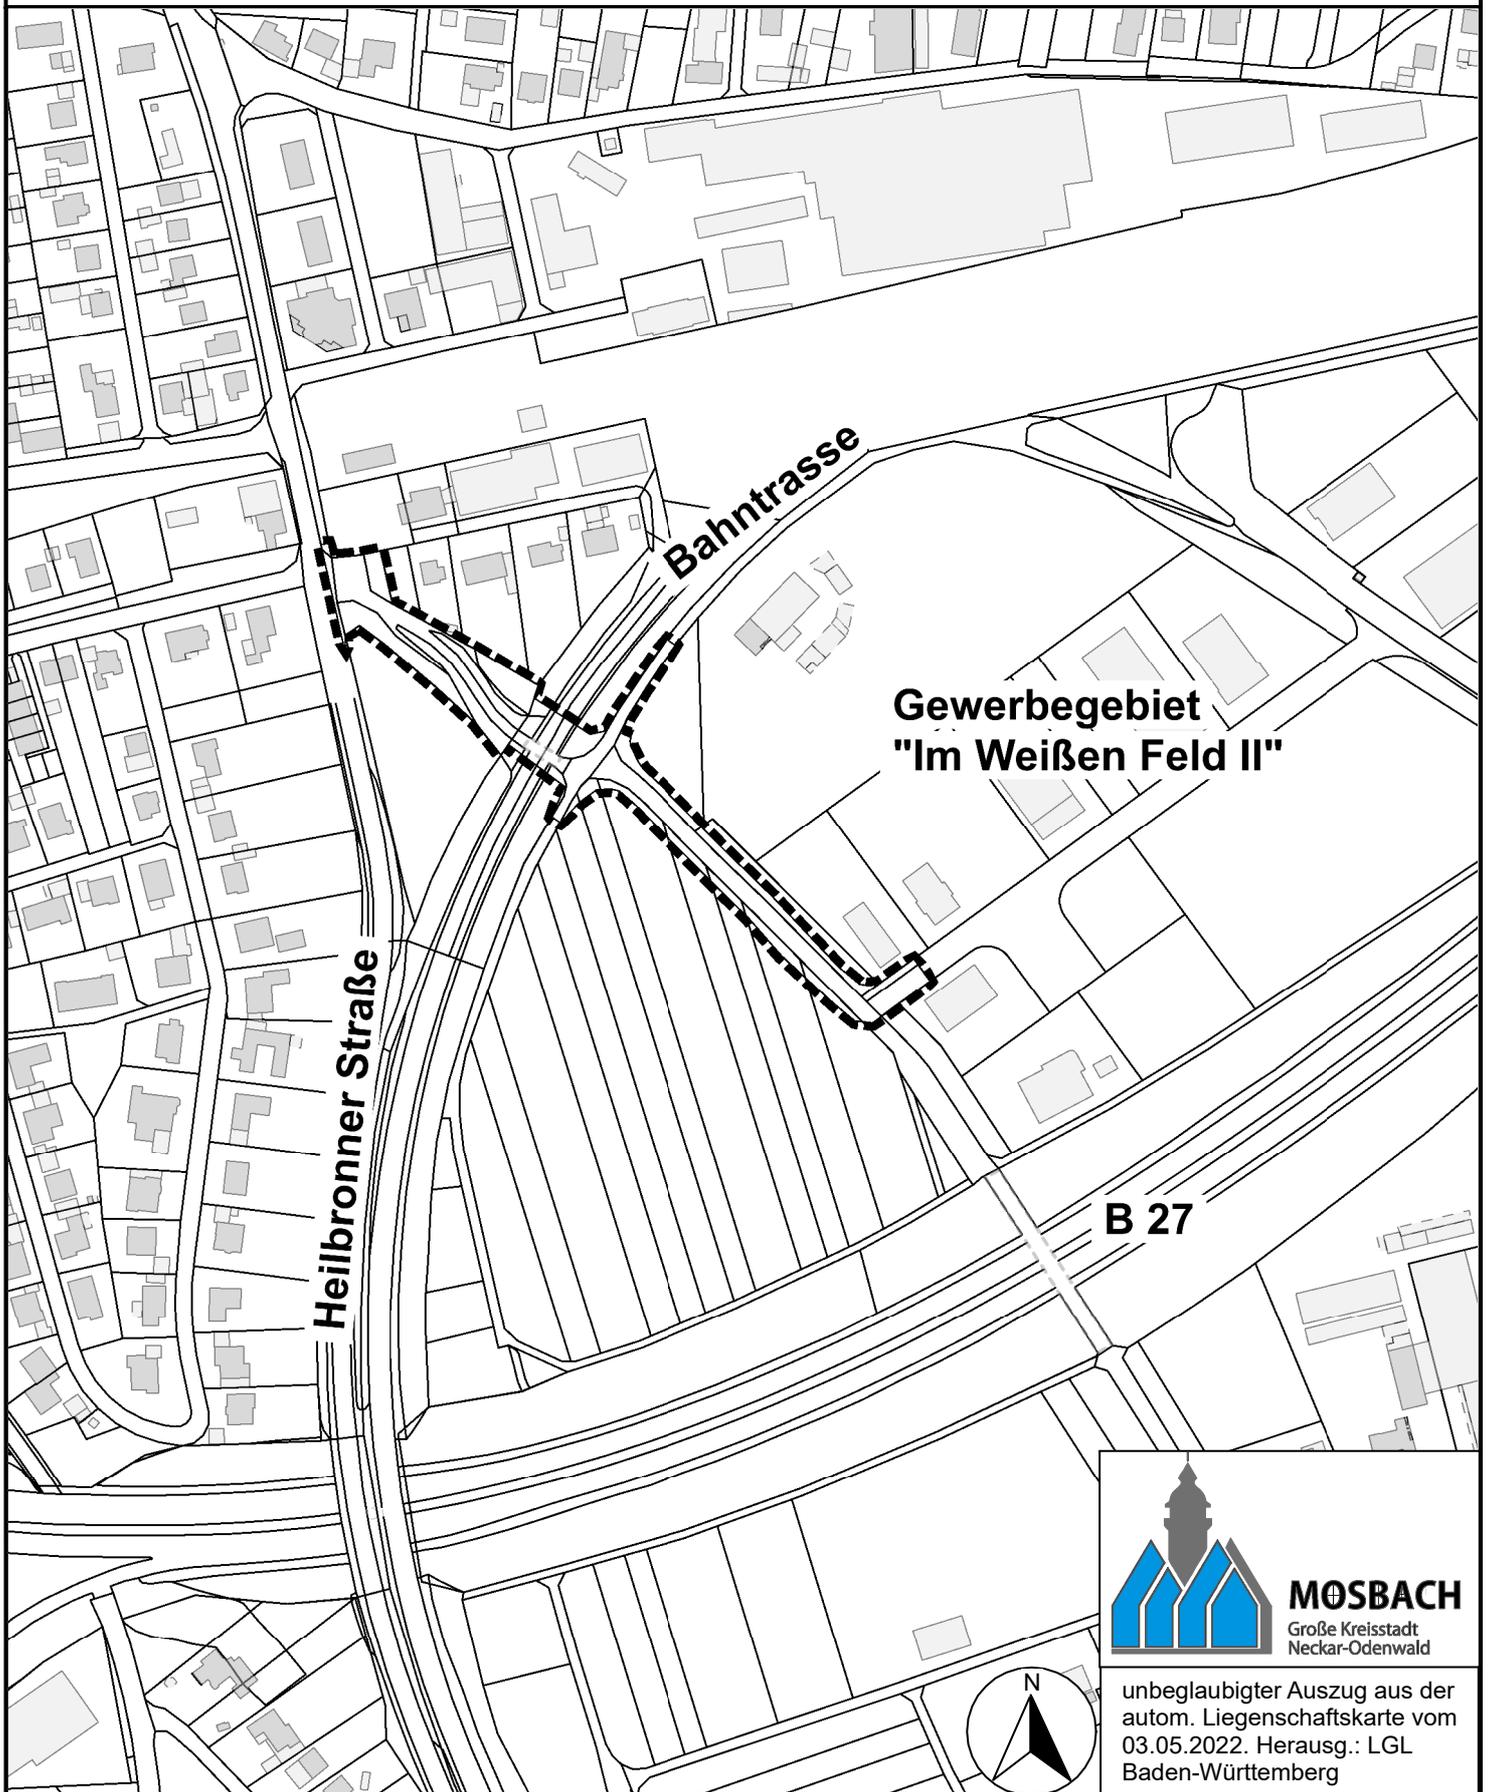

unbeglaubigter Auszug aus der  
autom. Liegenschaftskarte vom  
03.05.2022. Herausg.: LGL  
Baden-Württemberg