

Lageplan

Maßstab 1:5000


Datum: 08.09.2022

FNP-Änderung Nr. 1.28

Bearbeiter: 61-1/Sta

Gebiet "Vogelberg" auf Gemarkung Lohrbach (Stadt Mosbach)

- Abgrenzung des Geltungsbereiches

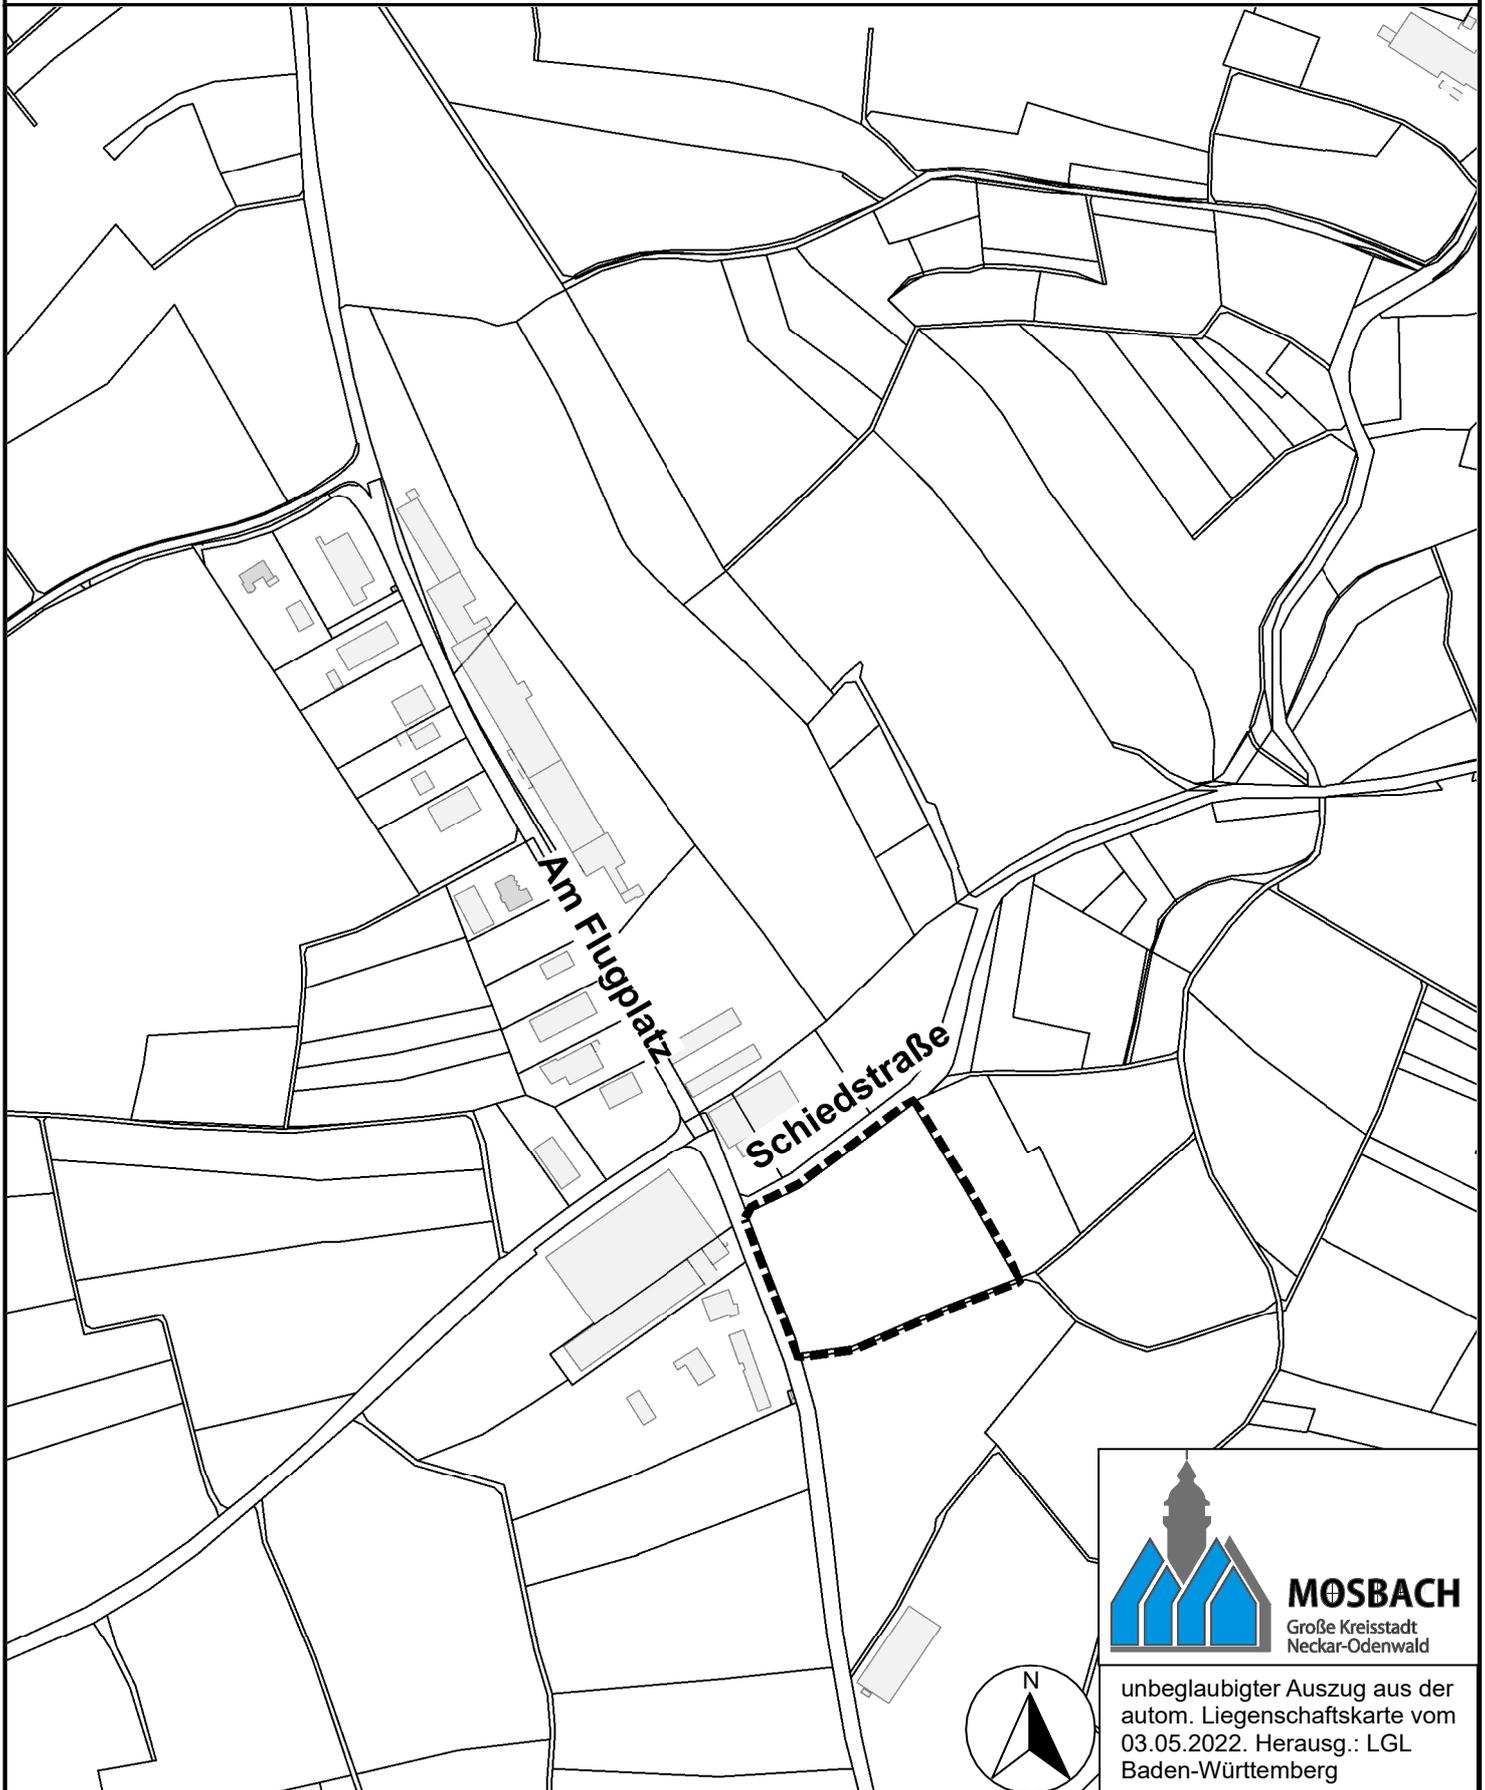

unbeglaubigter Auszug aus der
autom. Liegenschaftskarte vom
03.05.2022. Herausg.: LGL
Baden-Württemberg