

Lageplan

Maßstab 1:2500




Datum: 08.08.2023

Bearbeiter: 61-1/Sta

FNP-Änderung Nr. 1.29

Gebiet "Heilbronner Straße" auf Gemarkung Neckarelz (Stadt Mosbach)

- Abgrenzung des Geltungsbereiches

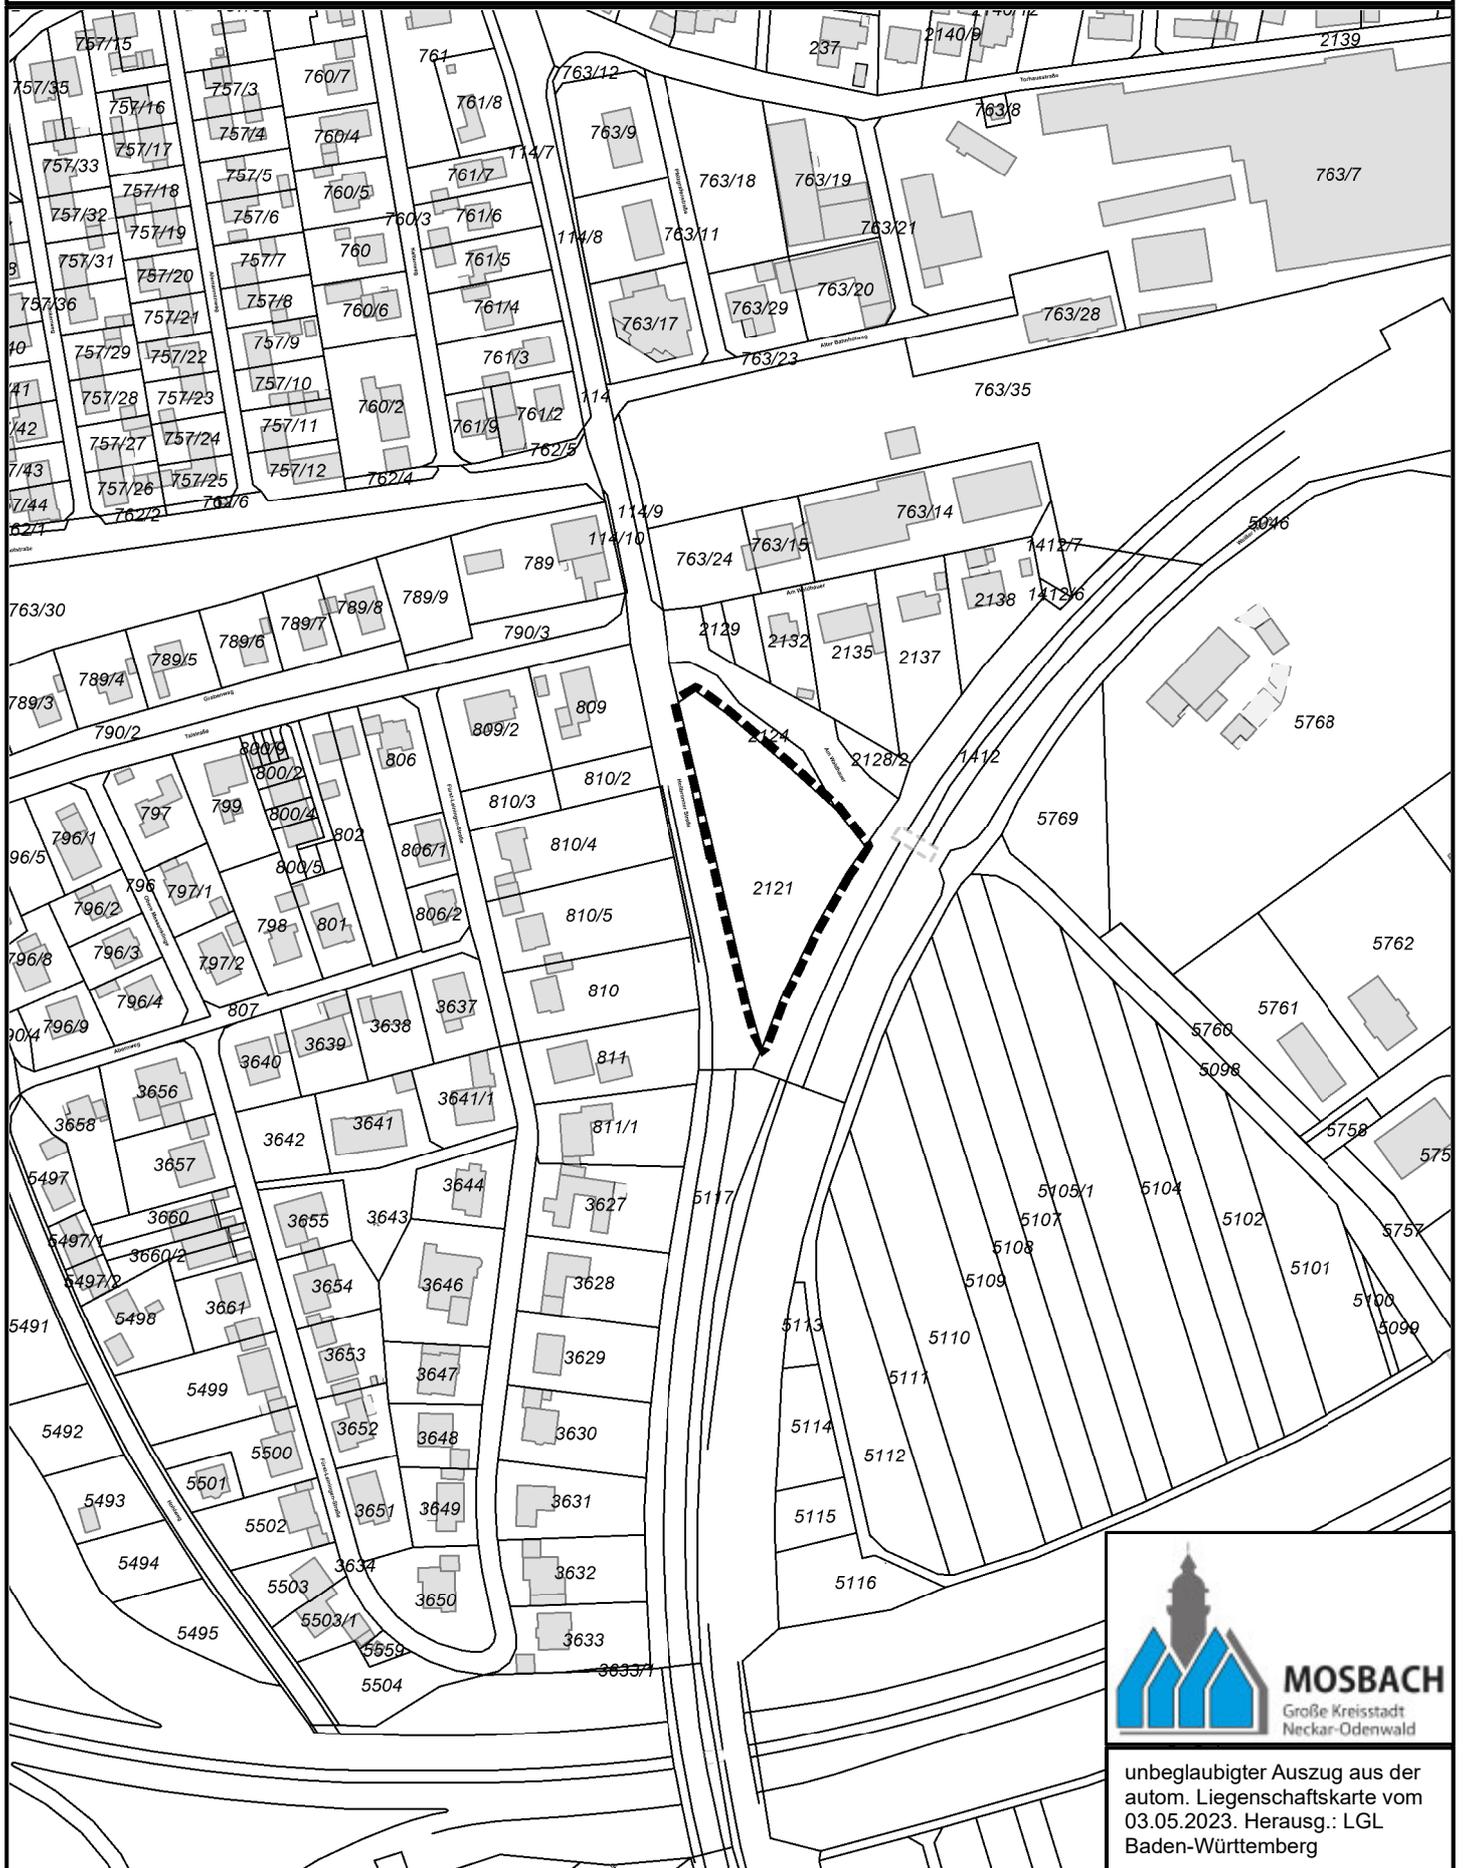

unbeglaubigter Auszug aus der
autom. Liegenschaftskarte vom
03.05.2023. Herausg.: LGL
Baden-Württemberg