

Lageplan

Maßstab 1:5000




Datum: 13.08.2024

Bearbeiter: 61-1/Sta

FNP- Änderung Nr. 2.16

Gebiet "Solarpark Steinbruch Dallau" auf Gemarkung Dallau (Gemeinde Elztal)

- Abgrenzung des Geltungsbereiches

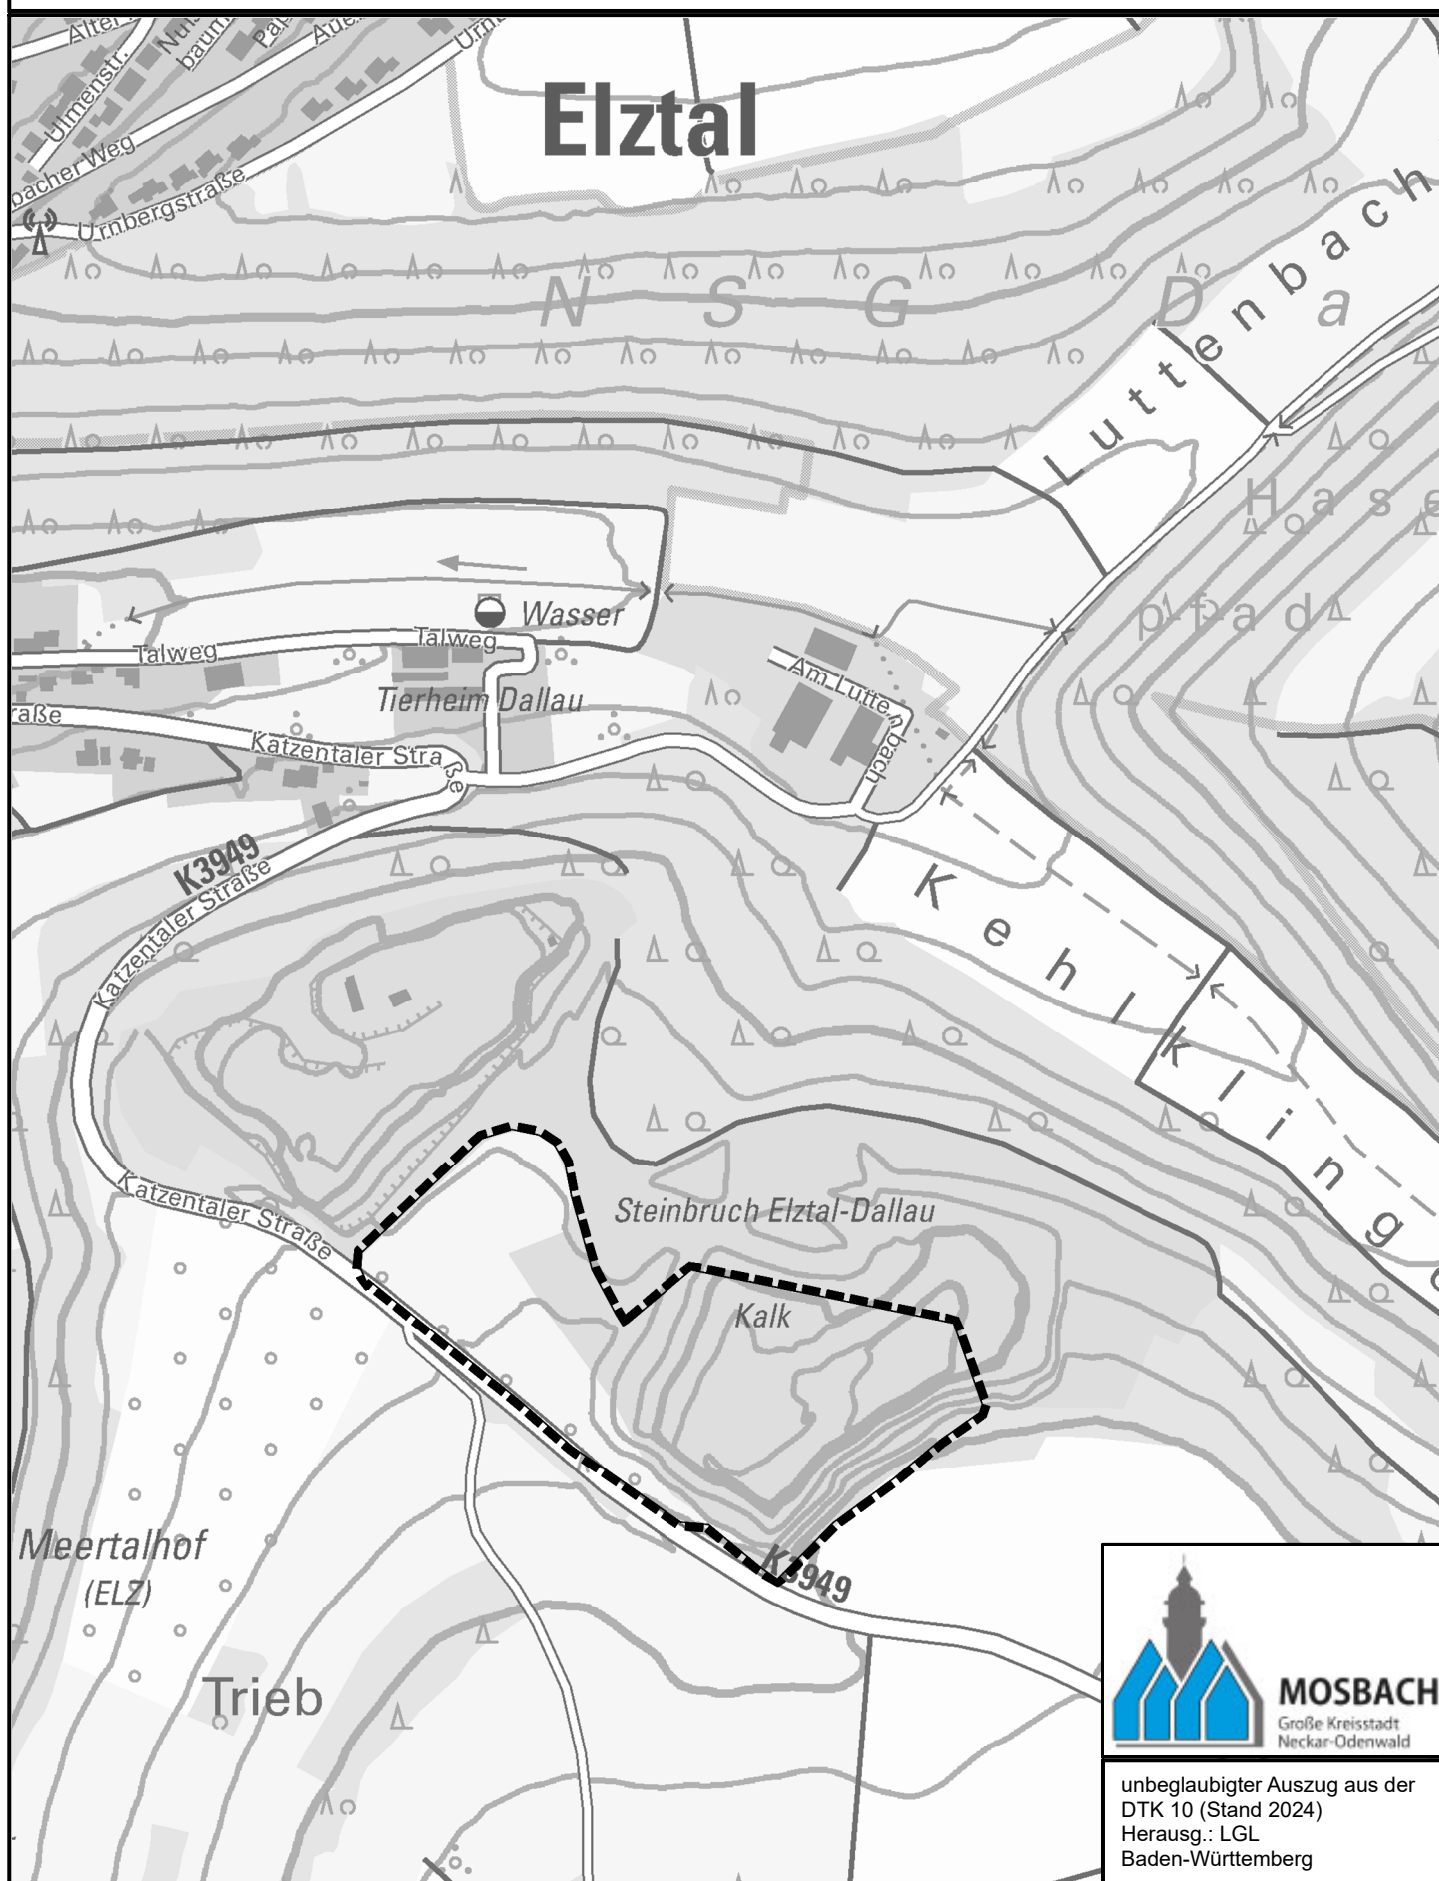

unbeglaubigter Auszug aus der
DTK 10 (Stand 2024)
Herausg.: LGL
Baden-Württemberg