

Lageplan

Maßstab 1:5000




Datum: 04.07.2024

Bearbeiter: 61-1/Sta

FNP-Änderung Nr. 4.3

Gebiet "Hinterfeld Teilbereich Zwölf Morgen" auf Gemarkung Obrigheim (Gemeinde Obrigheim)

- Abgrenzung des Geltungsbereiches

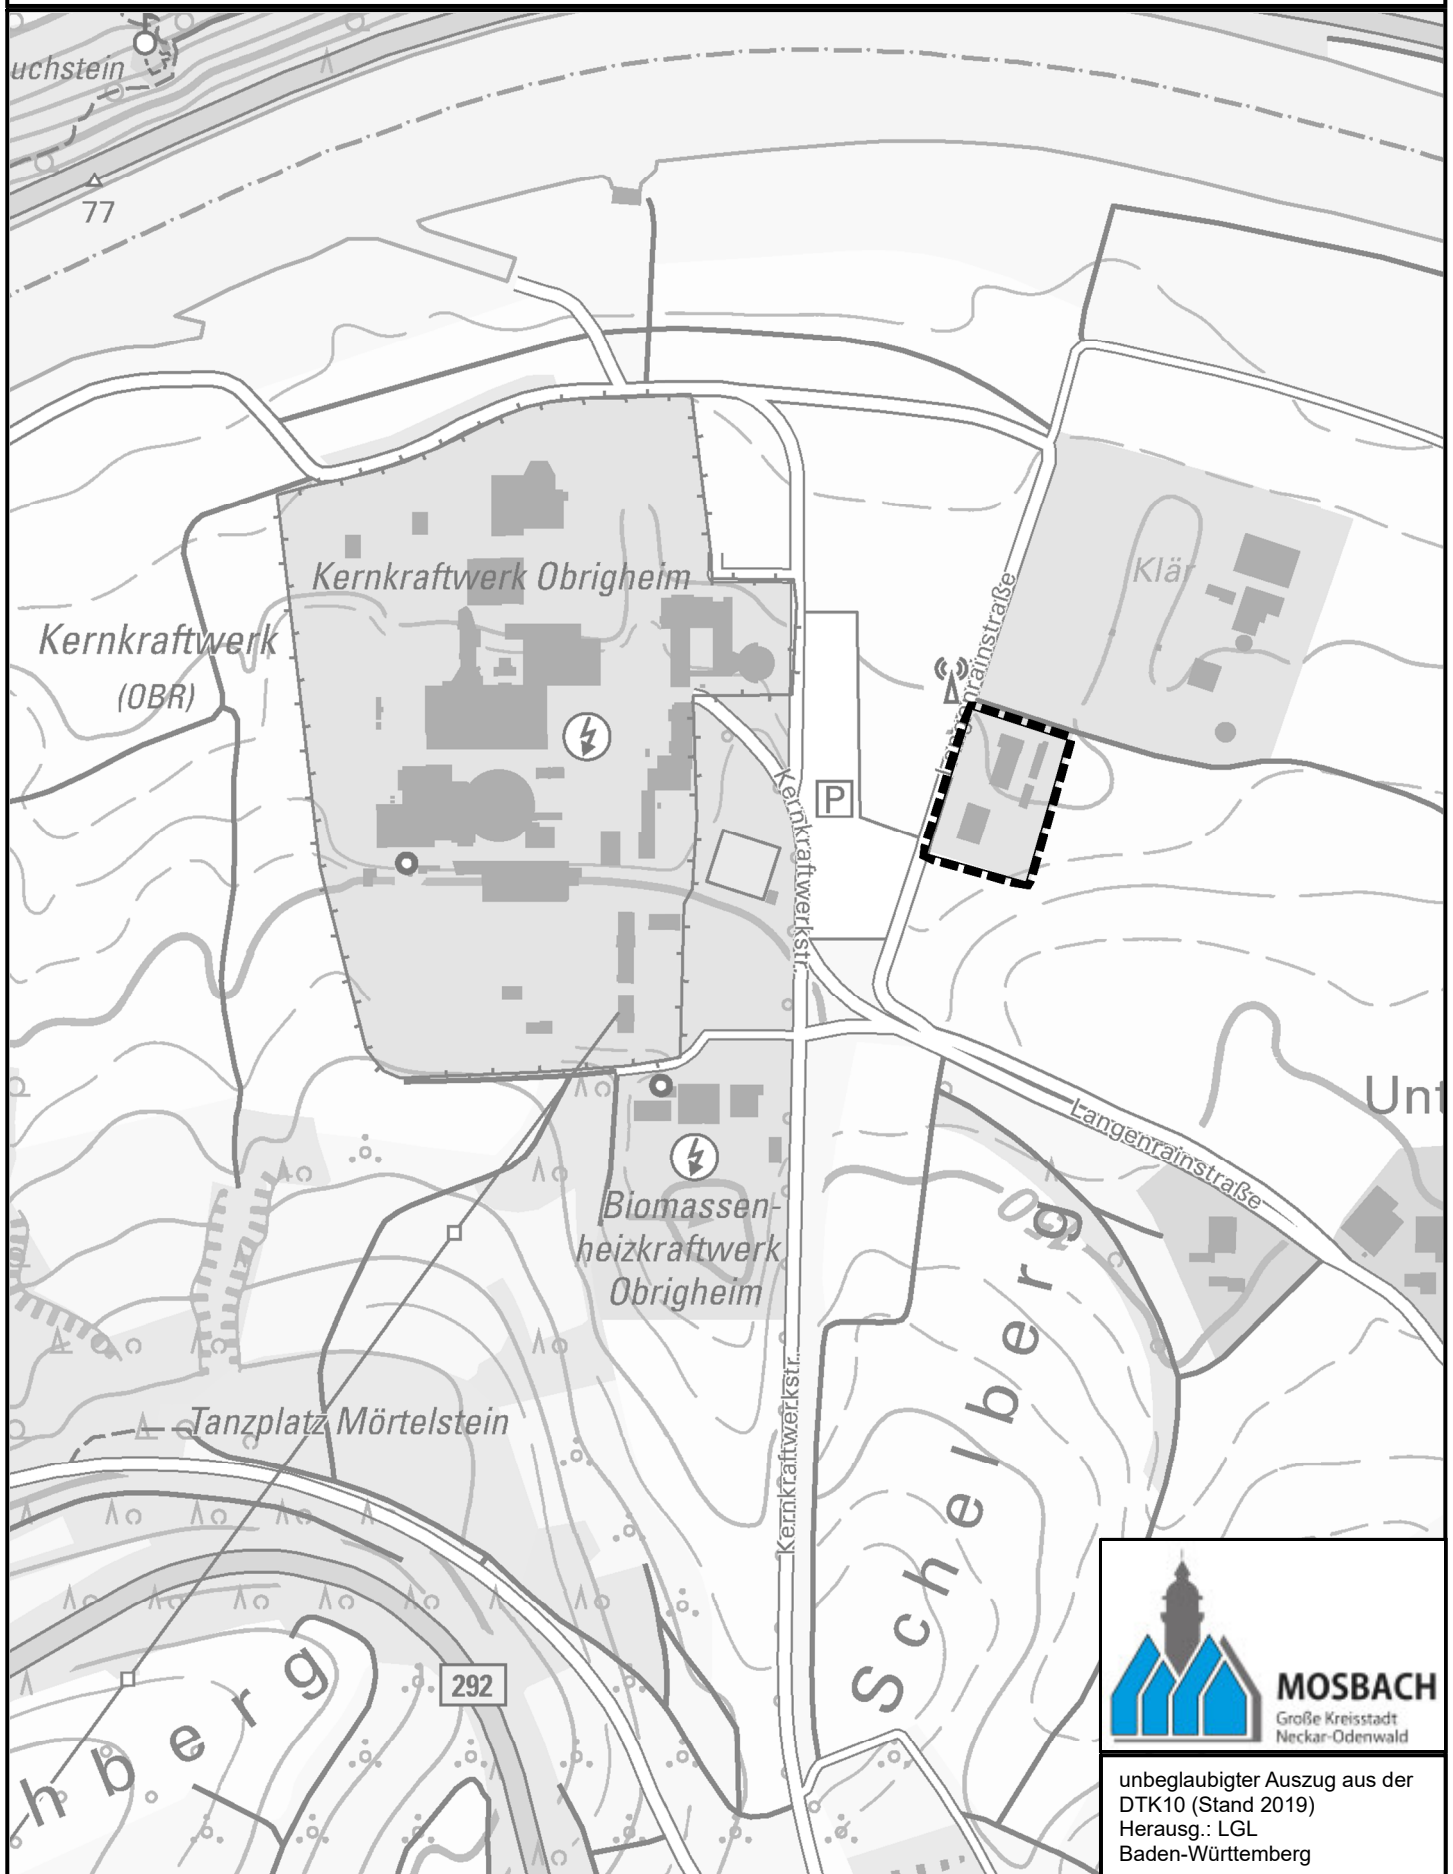

unbeglaubigter Auszug aus der
DTK10 (Stand 2019)
Herausg.: LGL
Baden-Württemberg