



Anlage zu TOP 6 ö

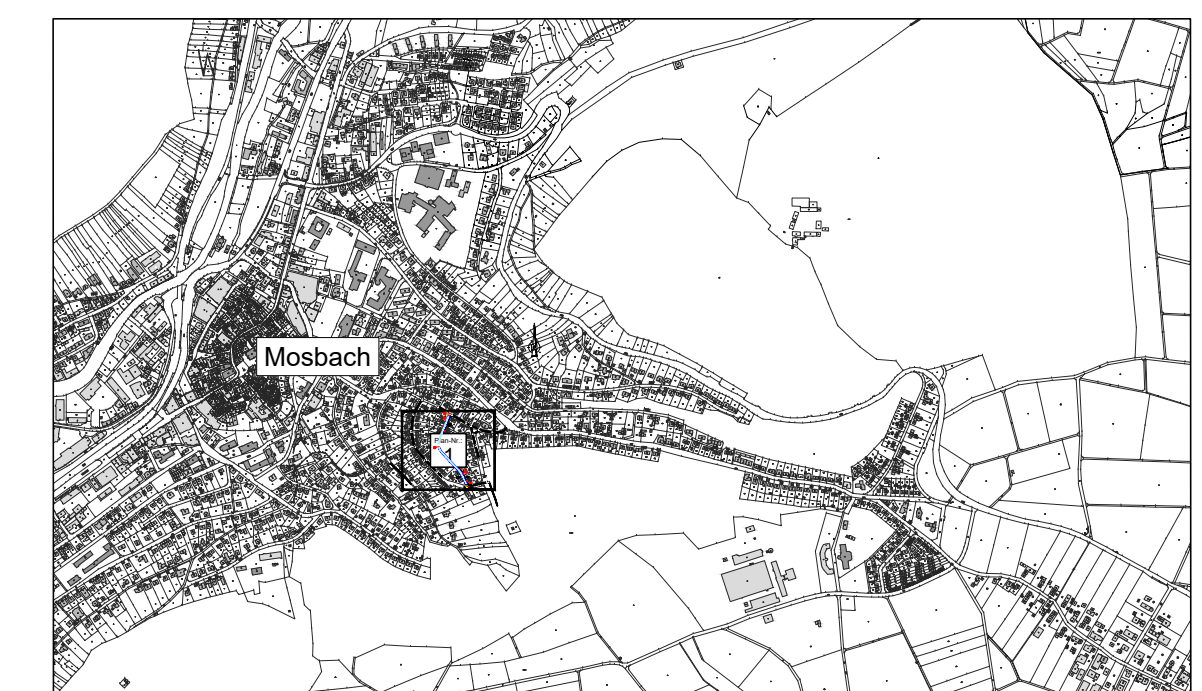

- | | |
|---|-------------------------------------|
|  | Mischwasserkanal, Bestand |
|  | Regenwasserkanal, Bestand |
|  | Anschlussleitung, Bestand |
|  | Anschlussleitung, Planung |
|  | Niederspannungsfrötleitung, Bestand |
|  | Niederspannungsleitung, Bestand |
|  | Beleuchtungskabel, Bestand |
|  | Mittelspannungsleitung, Bestand |
|  | Gasleitung, Bestand |
|  | Trinkwasserleitung, Bestand |
|  | Trinkwasserleitung, Planung |
|  | Mischwasserkanal, Planung |
|  | Mischwasserkanal, Abbruch |
|  | Mischwasserkanal, Verdämmung |
|  | Straßenablauf |
|  | Muldenrinne |

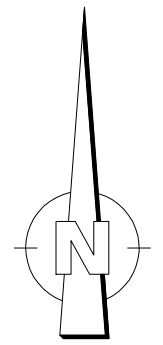

Aufteilung Blattschnitte

Kataster, Vermessung und Planung liegen im UTM-Koordinatensystem vor

Nr.	Datum	Art der Änderung			AG AN
 HilmarZapf Ingenieurbüro Sanierungsplanung und Instandhaltungsmanagement Ingenieurbüro Hilmar Zapf Siedlerstraße 22 Tel.: 06226 9715860 info@zapf-ib.com D-74927 Eschelbronn Mobil: 0151 50407990 www.zapf-ib.com					
Bauherr/ Auftraggeber:		Große Kreisstadt Mosbach Technisches Rathaus Unterm Haubenstein 2 74821 Mosbach			
Projekt:		Erneuerung Mischwasserkanal, Wasserleitung und Straßenoberbau im Akazienweg			
Dokumentenart: Lageplan					
Maßstab: M 1 : 500		Blattgröße: A1		gezeichnet: SC	
Datum: 09.07.2025		Projekt-Nr: --		geprüft: Zapf	
Genehmigt von:		Erstellt durch:		Plan-Nr.: 1	