# Lageplan

Maßstab 1:2000

Datum: 24.09.2018

Bearbeiter: 61-1/Sta

Bebauungsplan "Johannes-Diakonie, Nr. 1.54 F"
zur Teiländerung des Bebauungsplanes
"Johannesanstalten, Nr. 1.54" auf Gemarkung Mosbach
- Abgrenzung des Geltungsbereiches

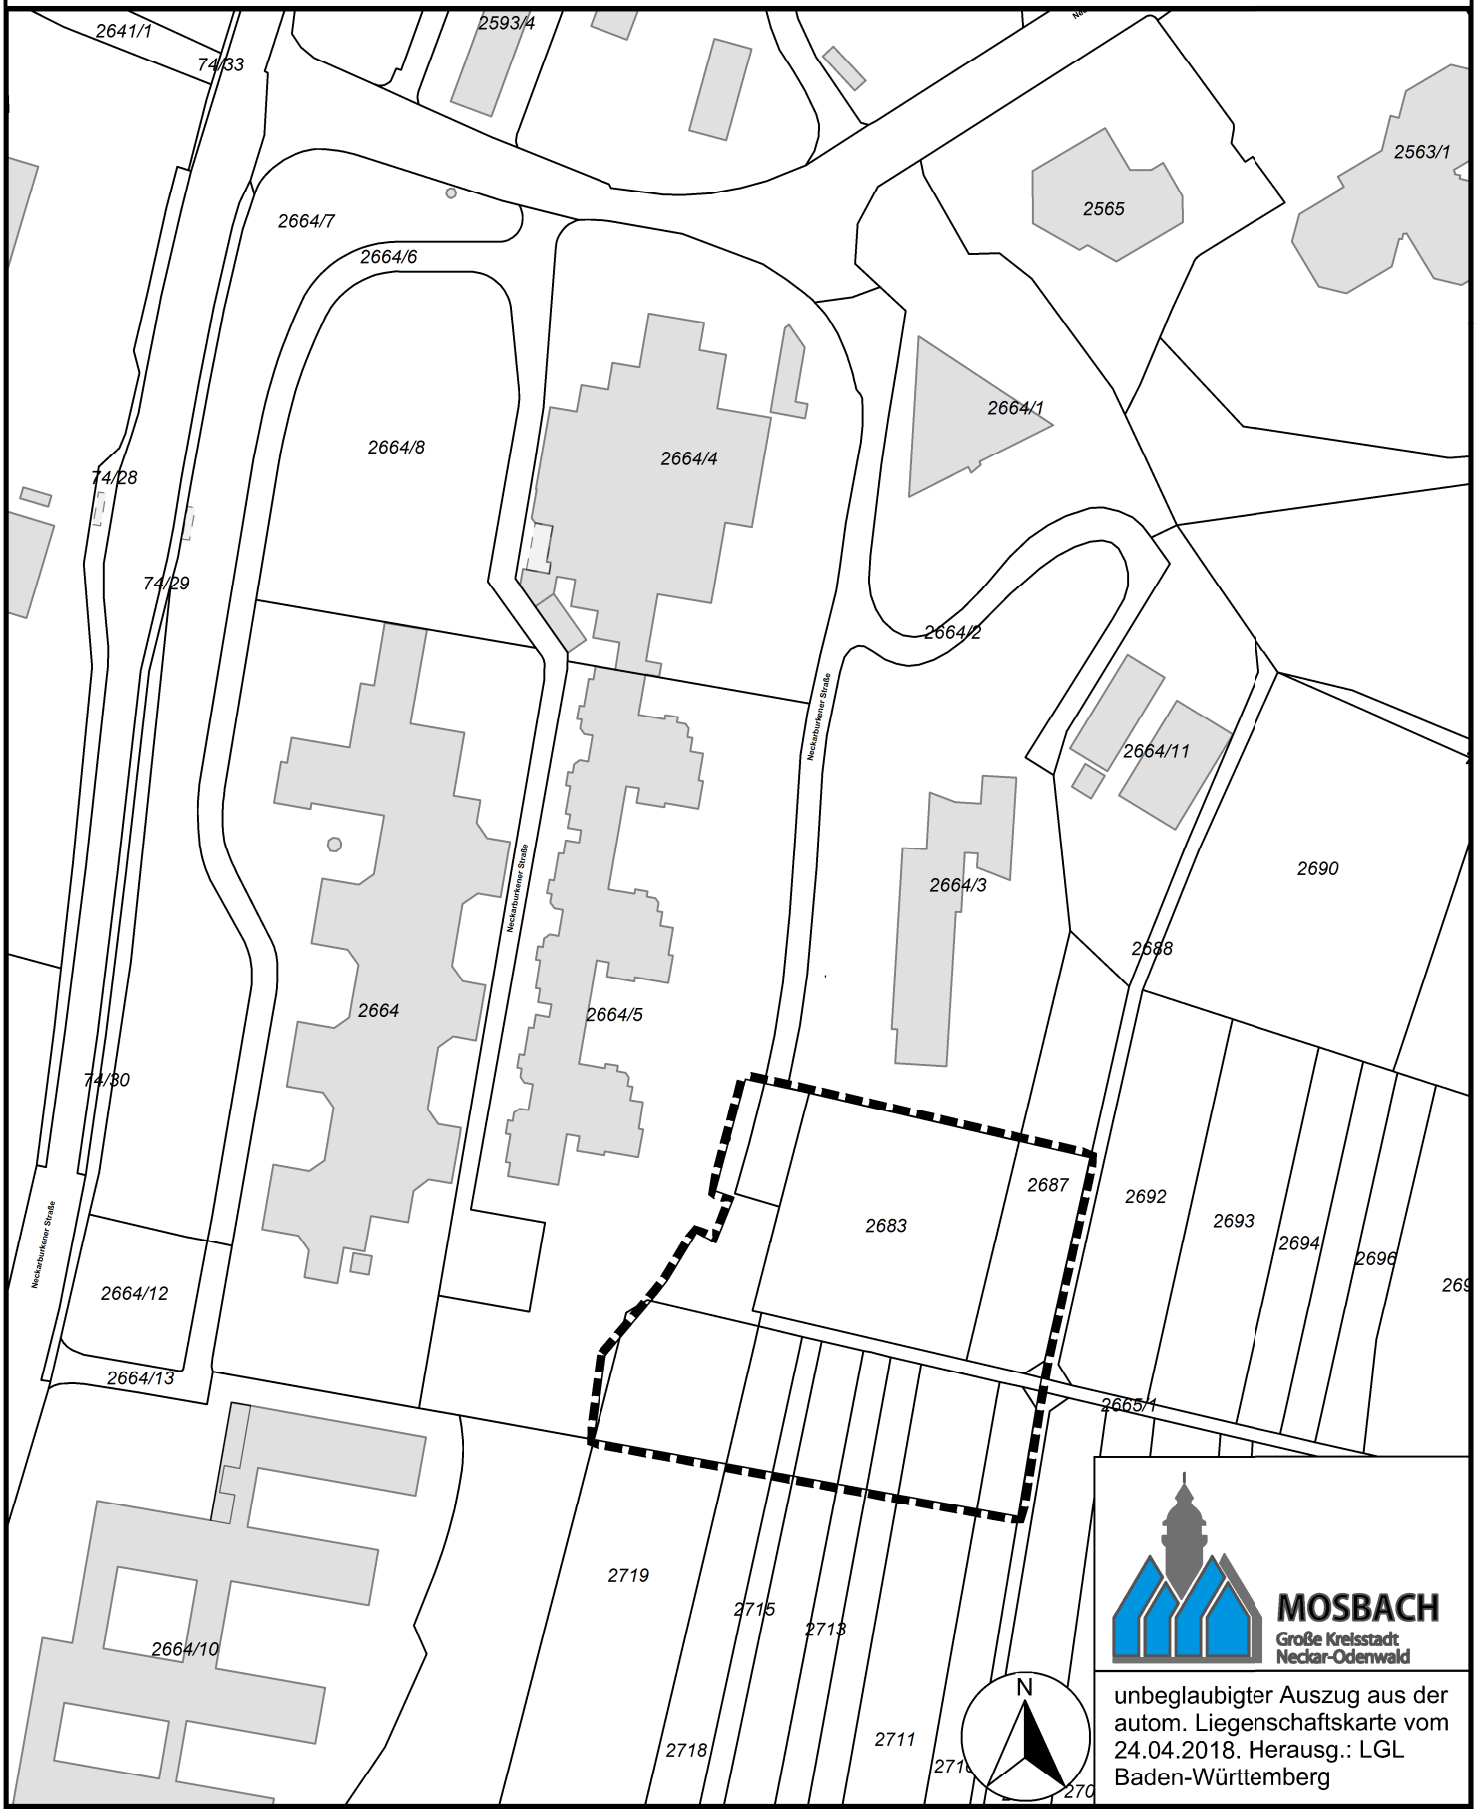


unbeglaubigter Auszug aus der autom. Liegenschaftskarte vom 24.04.2018. Herausg.: LGL Baden-Württemberg