

Lageplan


Maßstab 1:7500

Datum: 18.06.2020

Bebauungsplan

Bearbeiter: 61-1/Sta

"Industriestraße, Nr. 1.44 A" auf Gemarkung Mosbach und Neckarelz
- Abgrenzung des Geltungsbereiches

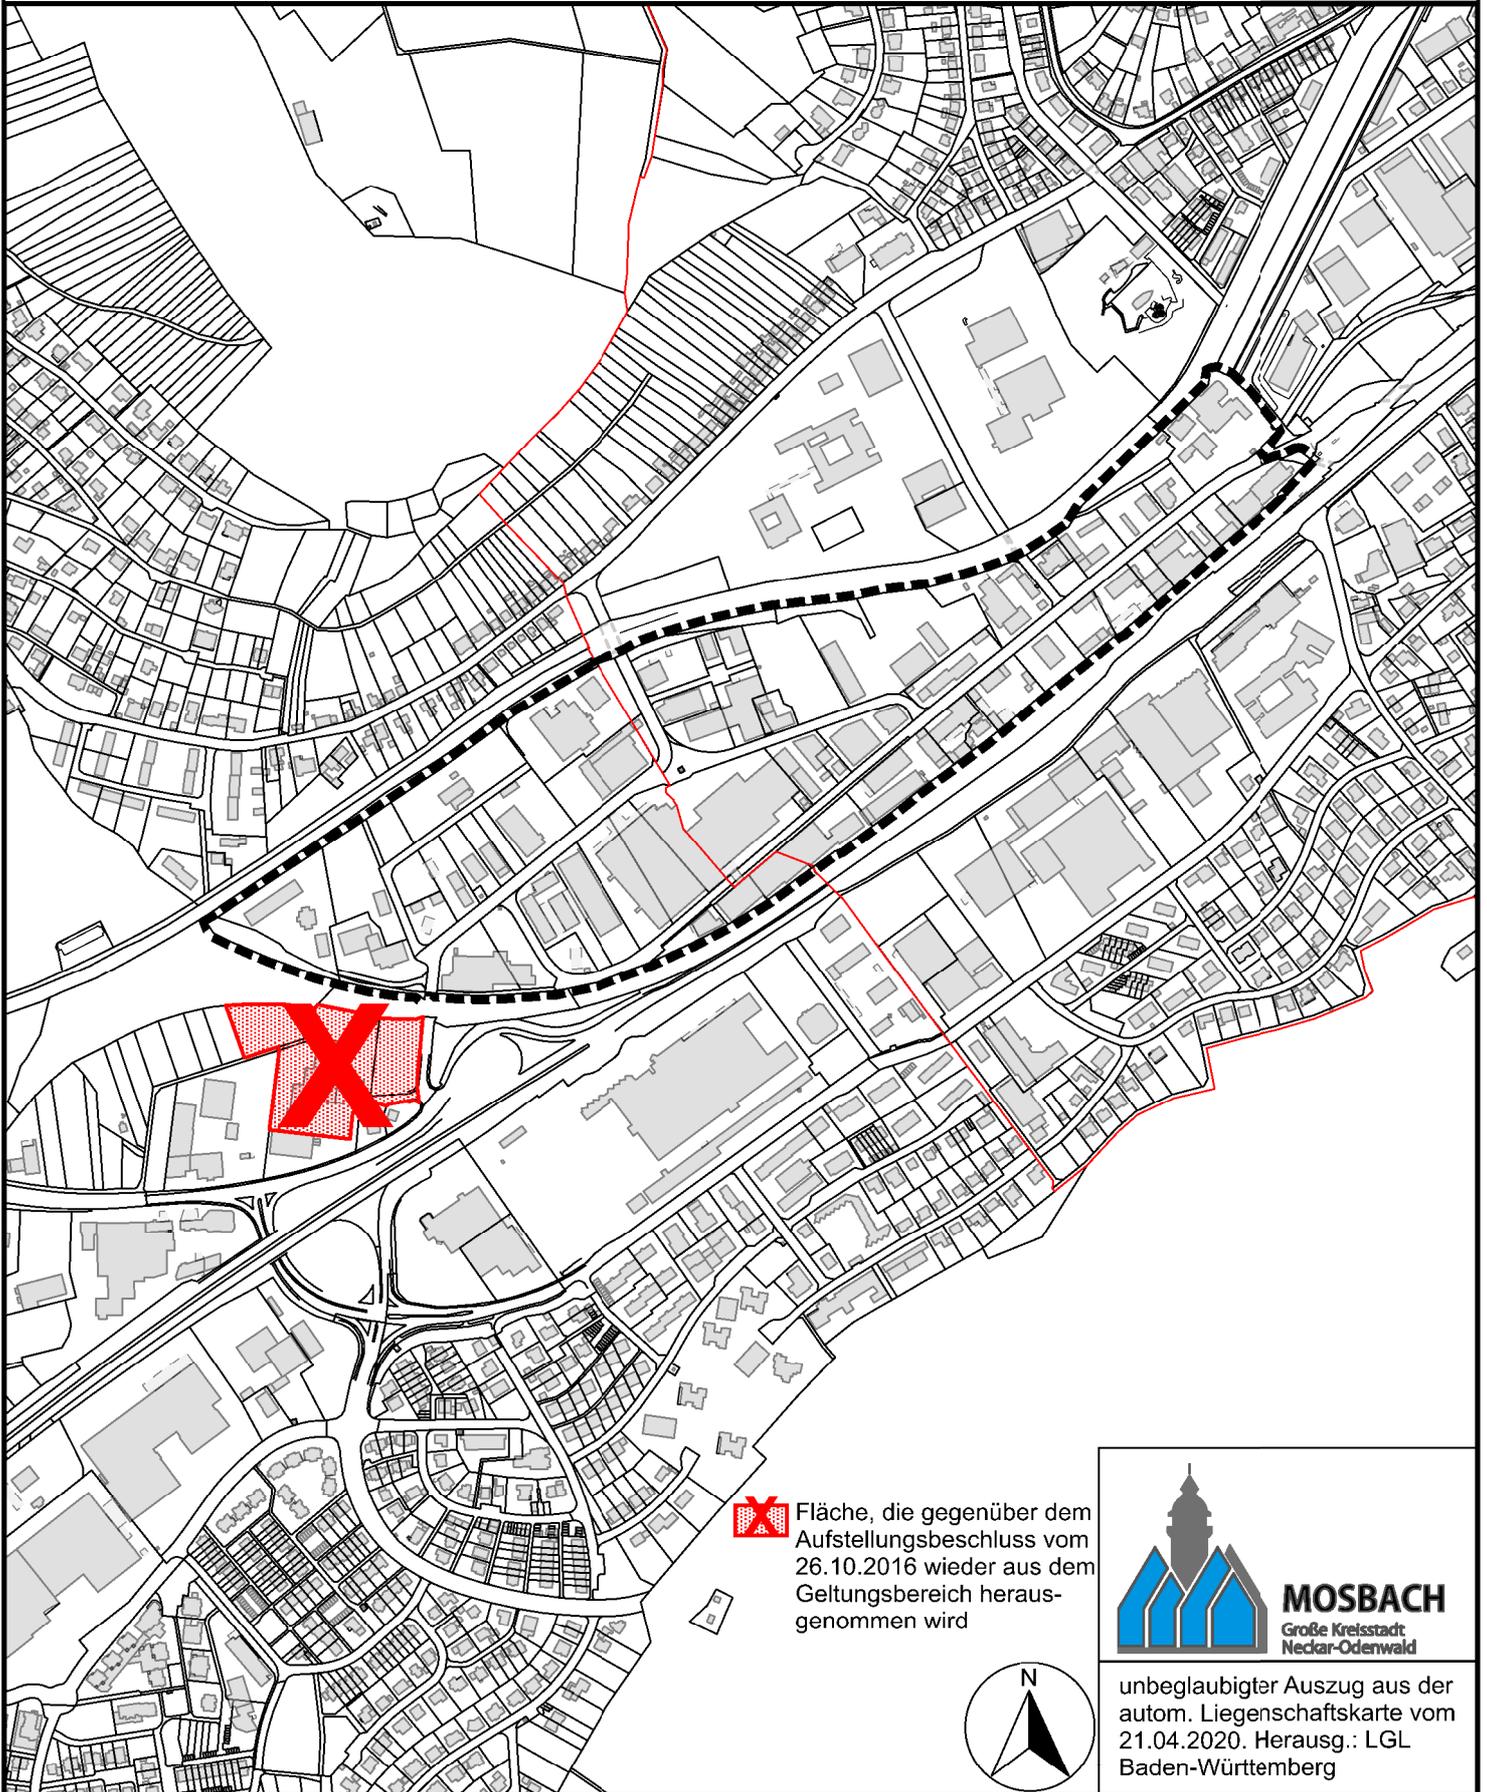

 Fläche, die gegenüber dem Aufstellungsbeschluss vom 26.10.2016 wieder aus dem Geltungsbereich herausgenommen wird



unbeglaubigter Auszug aus der autom. Liegenschaftskarte vom 21.04.2020. Herausg.: LGL Baden-Württemberg