

Lageplan


Maßstab 1:2000

Datum: 25.06.2021

Bebauungsplan

Bearbeiter: 61-1/Sta

"Herrenwiesenstraße, Nr. 2.40" auf Gemarkung Neckarelz
- Abgrenzung des Geltungsbereiches

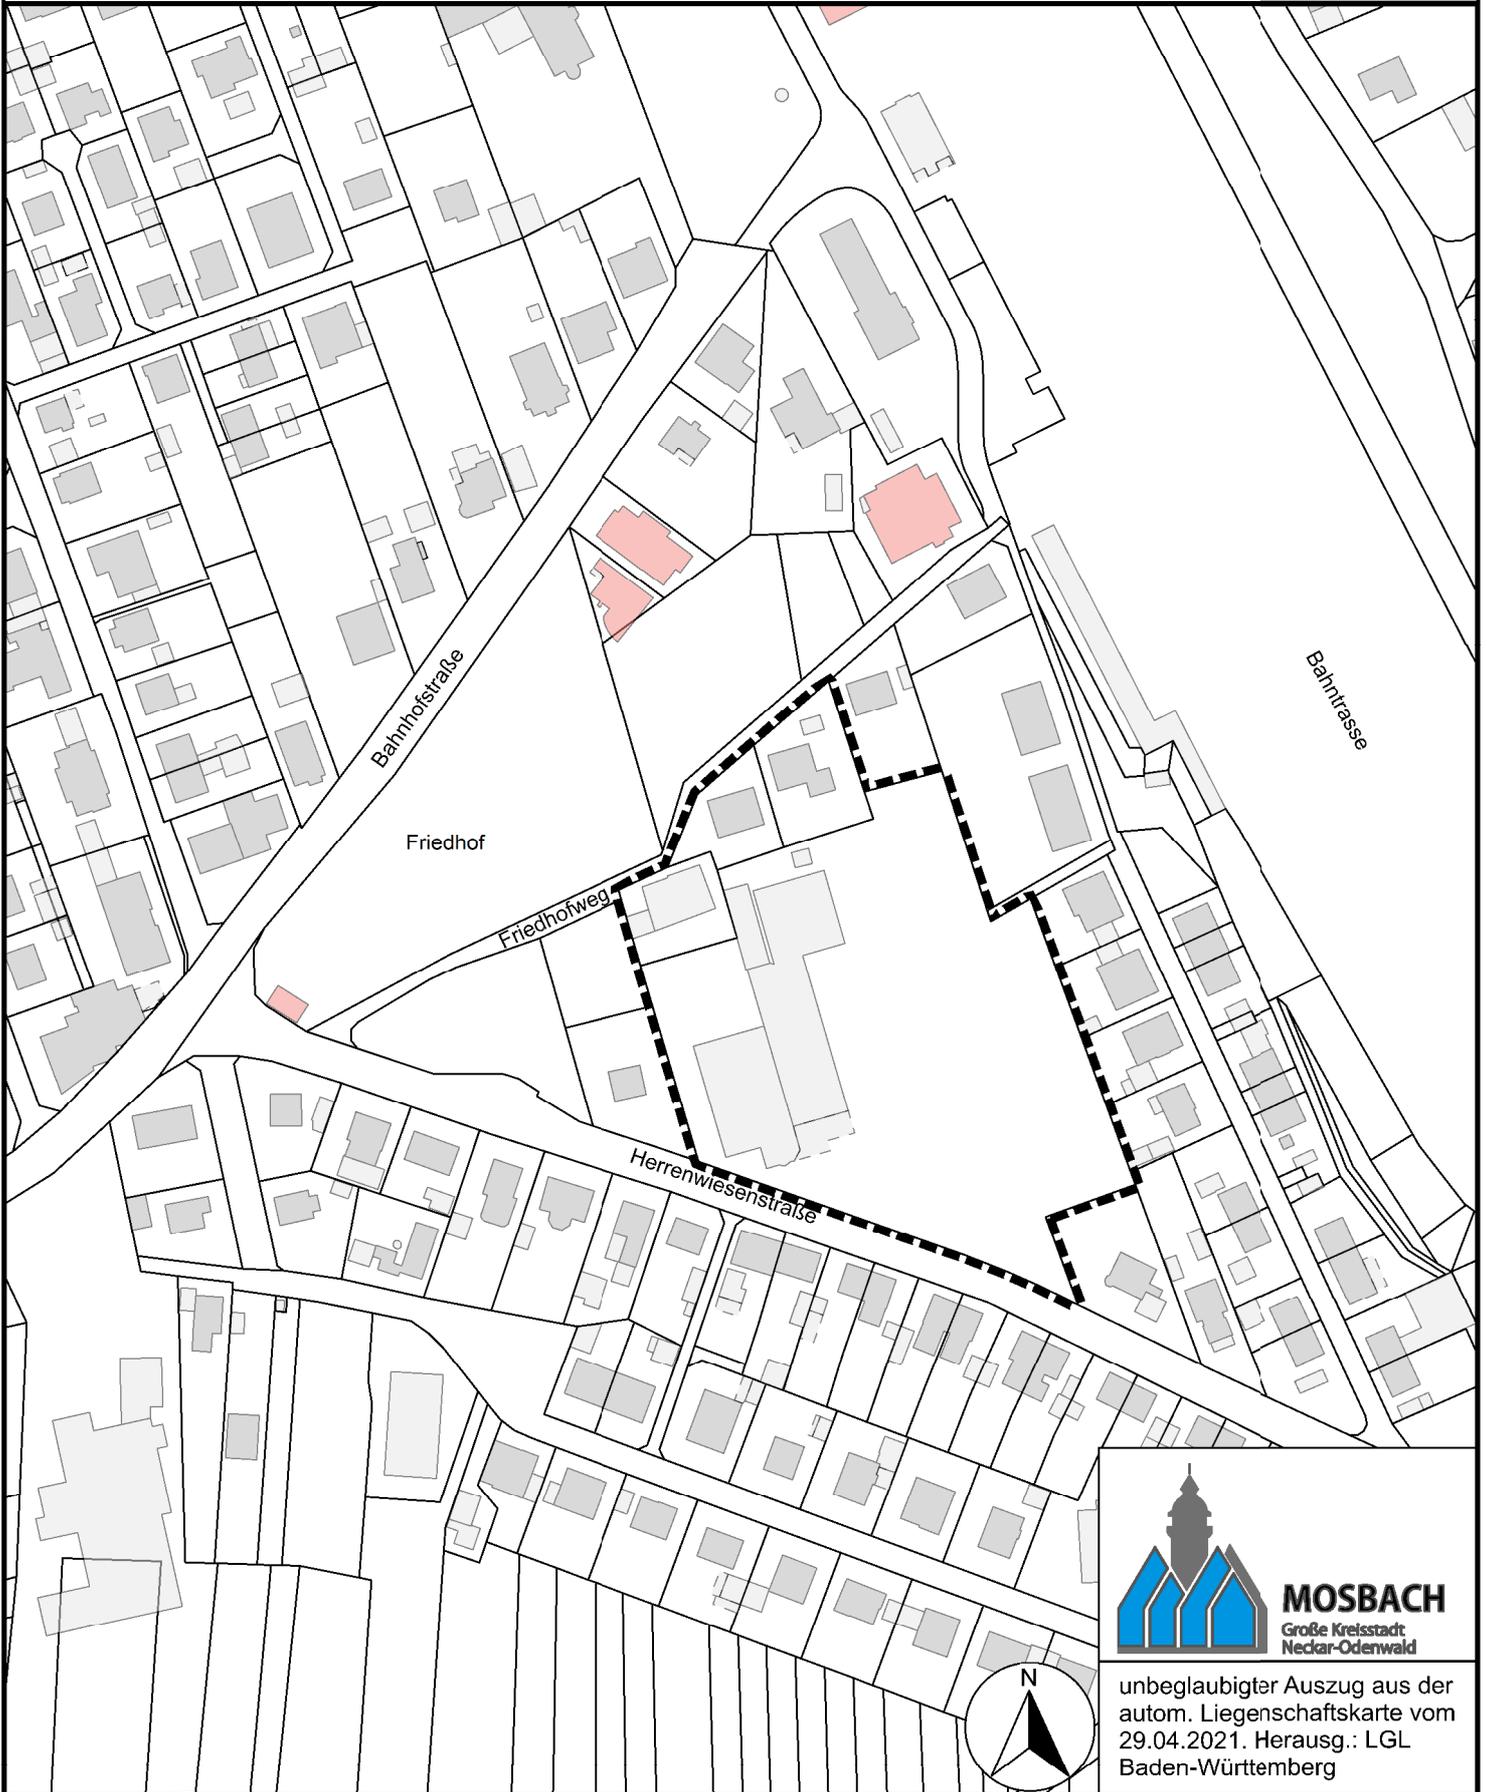

unbeglaubigter Auszug aus der
autom. Liegenschaftskarte vom
29.04.2021. Herausg.: LGL
Baden-Württemberg