Lageplan

Maßstab 1:2000

Datum: 09.02.2023

Bearbeiter: 61-1/Sta

Bebauungsplan "Nüstenbach, Nr. 1.80"
auf Gemarkung Mosbach
- Abgrenzung des Geltungsbereiches

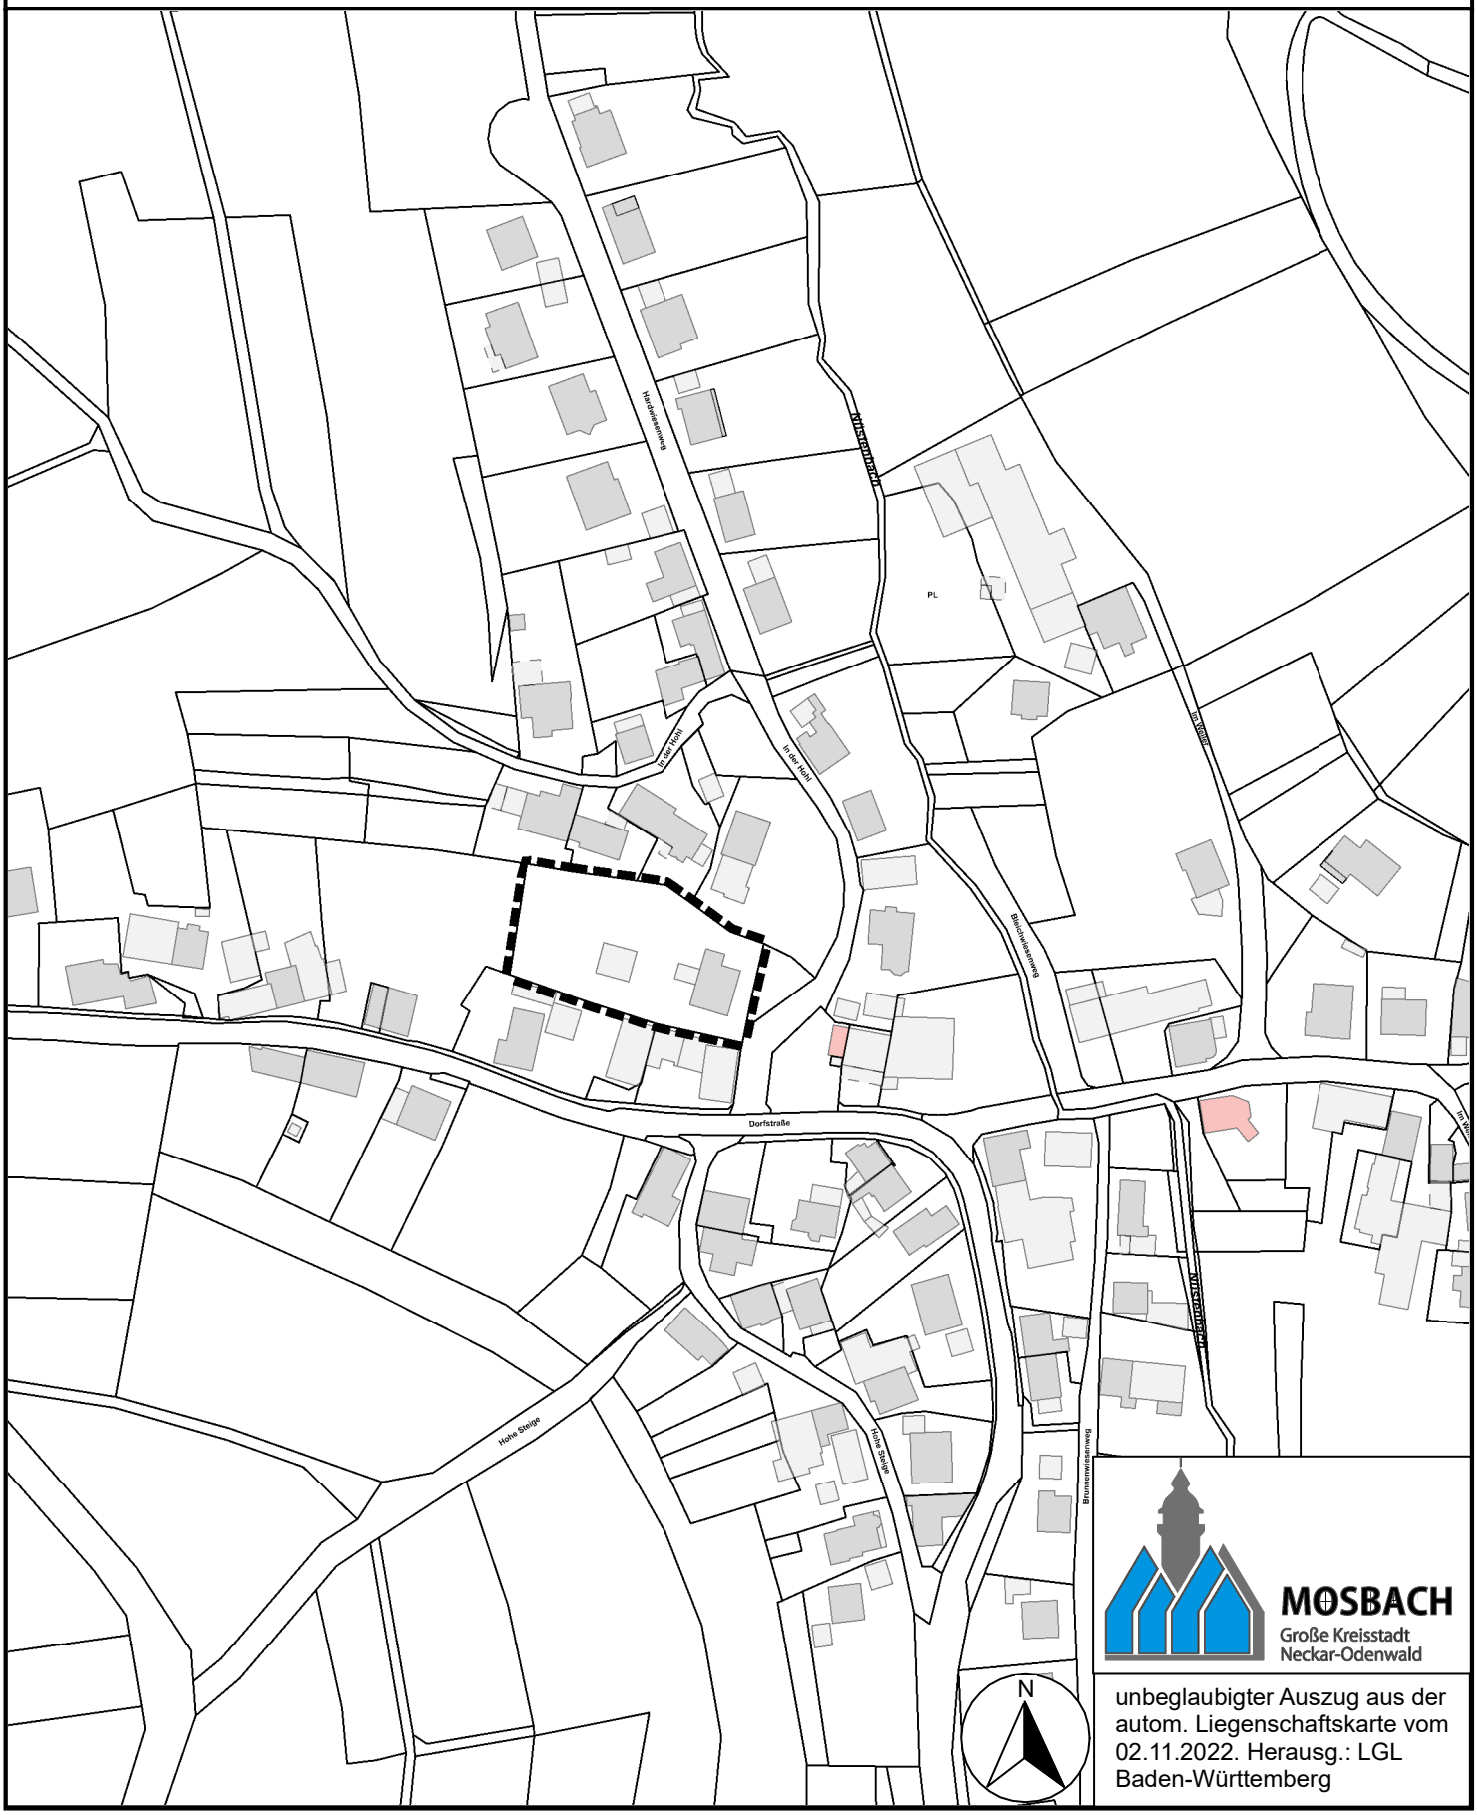

MOSBACH
Große Kreisstadt
Neckar-Odenwald

unbeglaubigter Auszug aus der autom. Liegenschaftskarte vom 02.11.2022. Herausg.: LGL Baden-Württemberg