

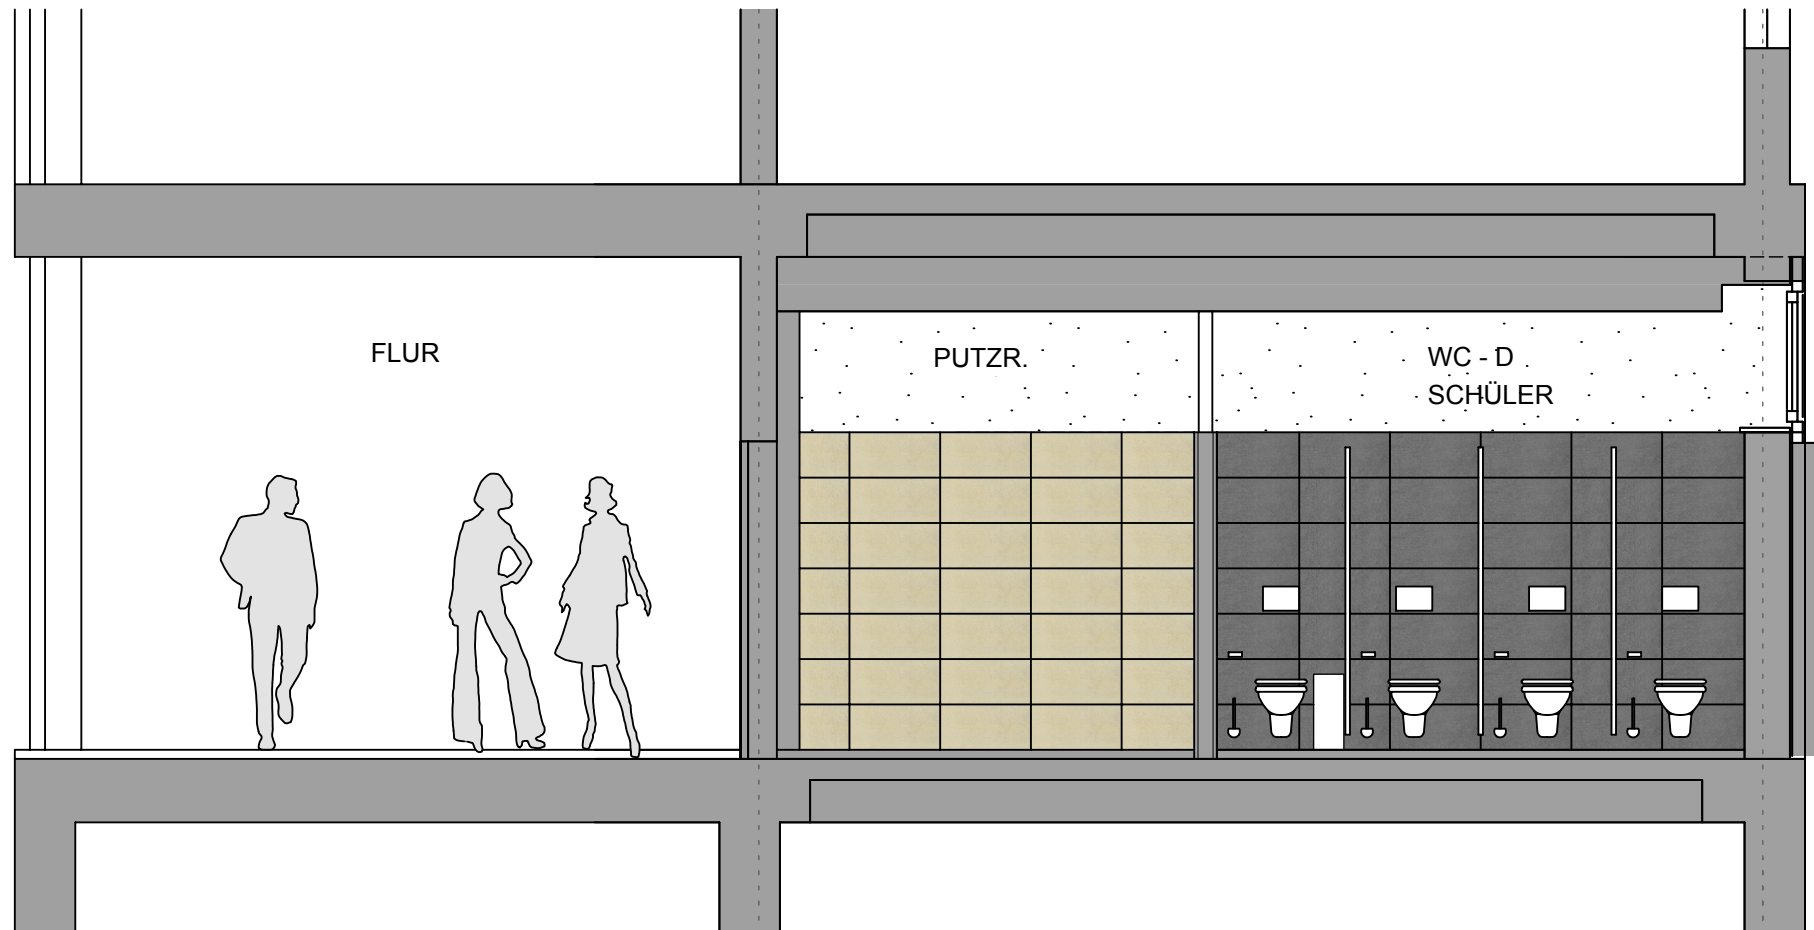
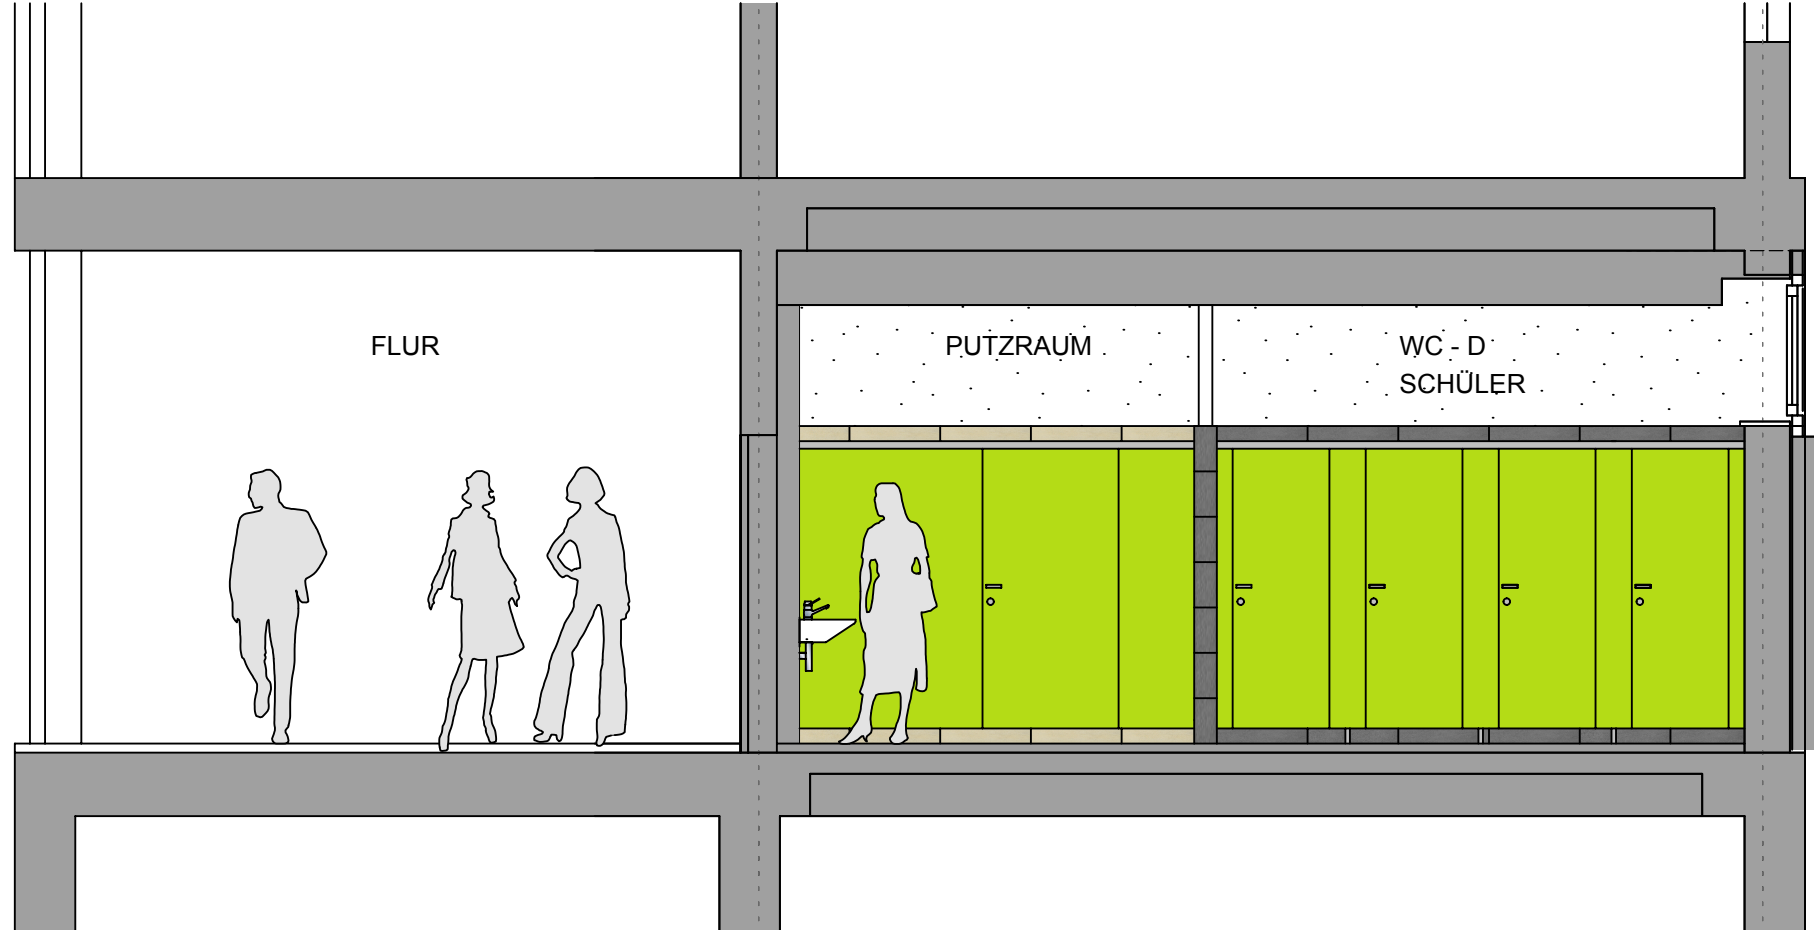
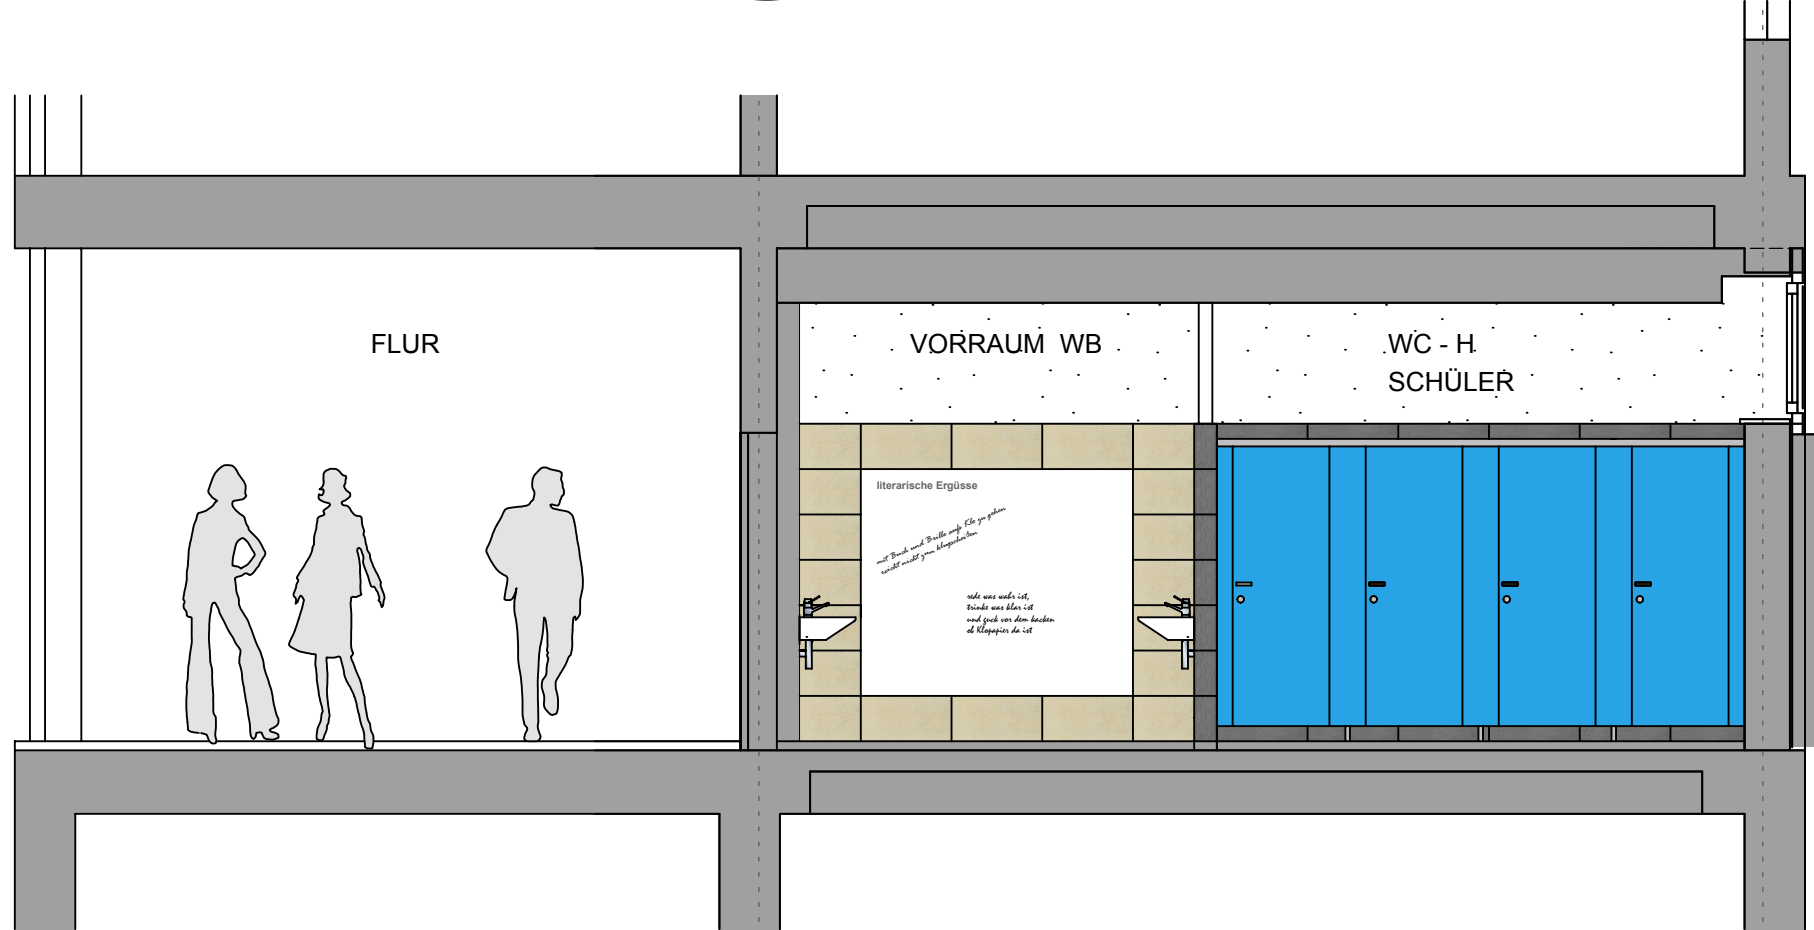


Sanierung WC-Bereiche Erdgeschoss

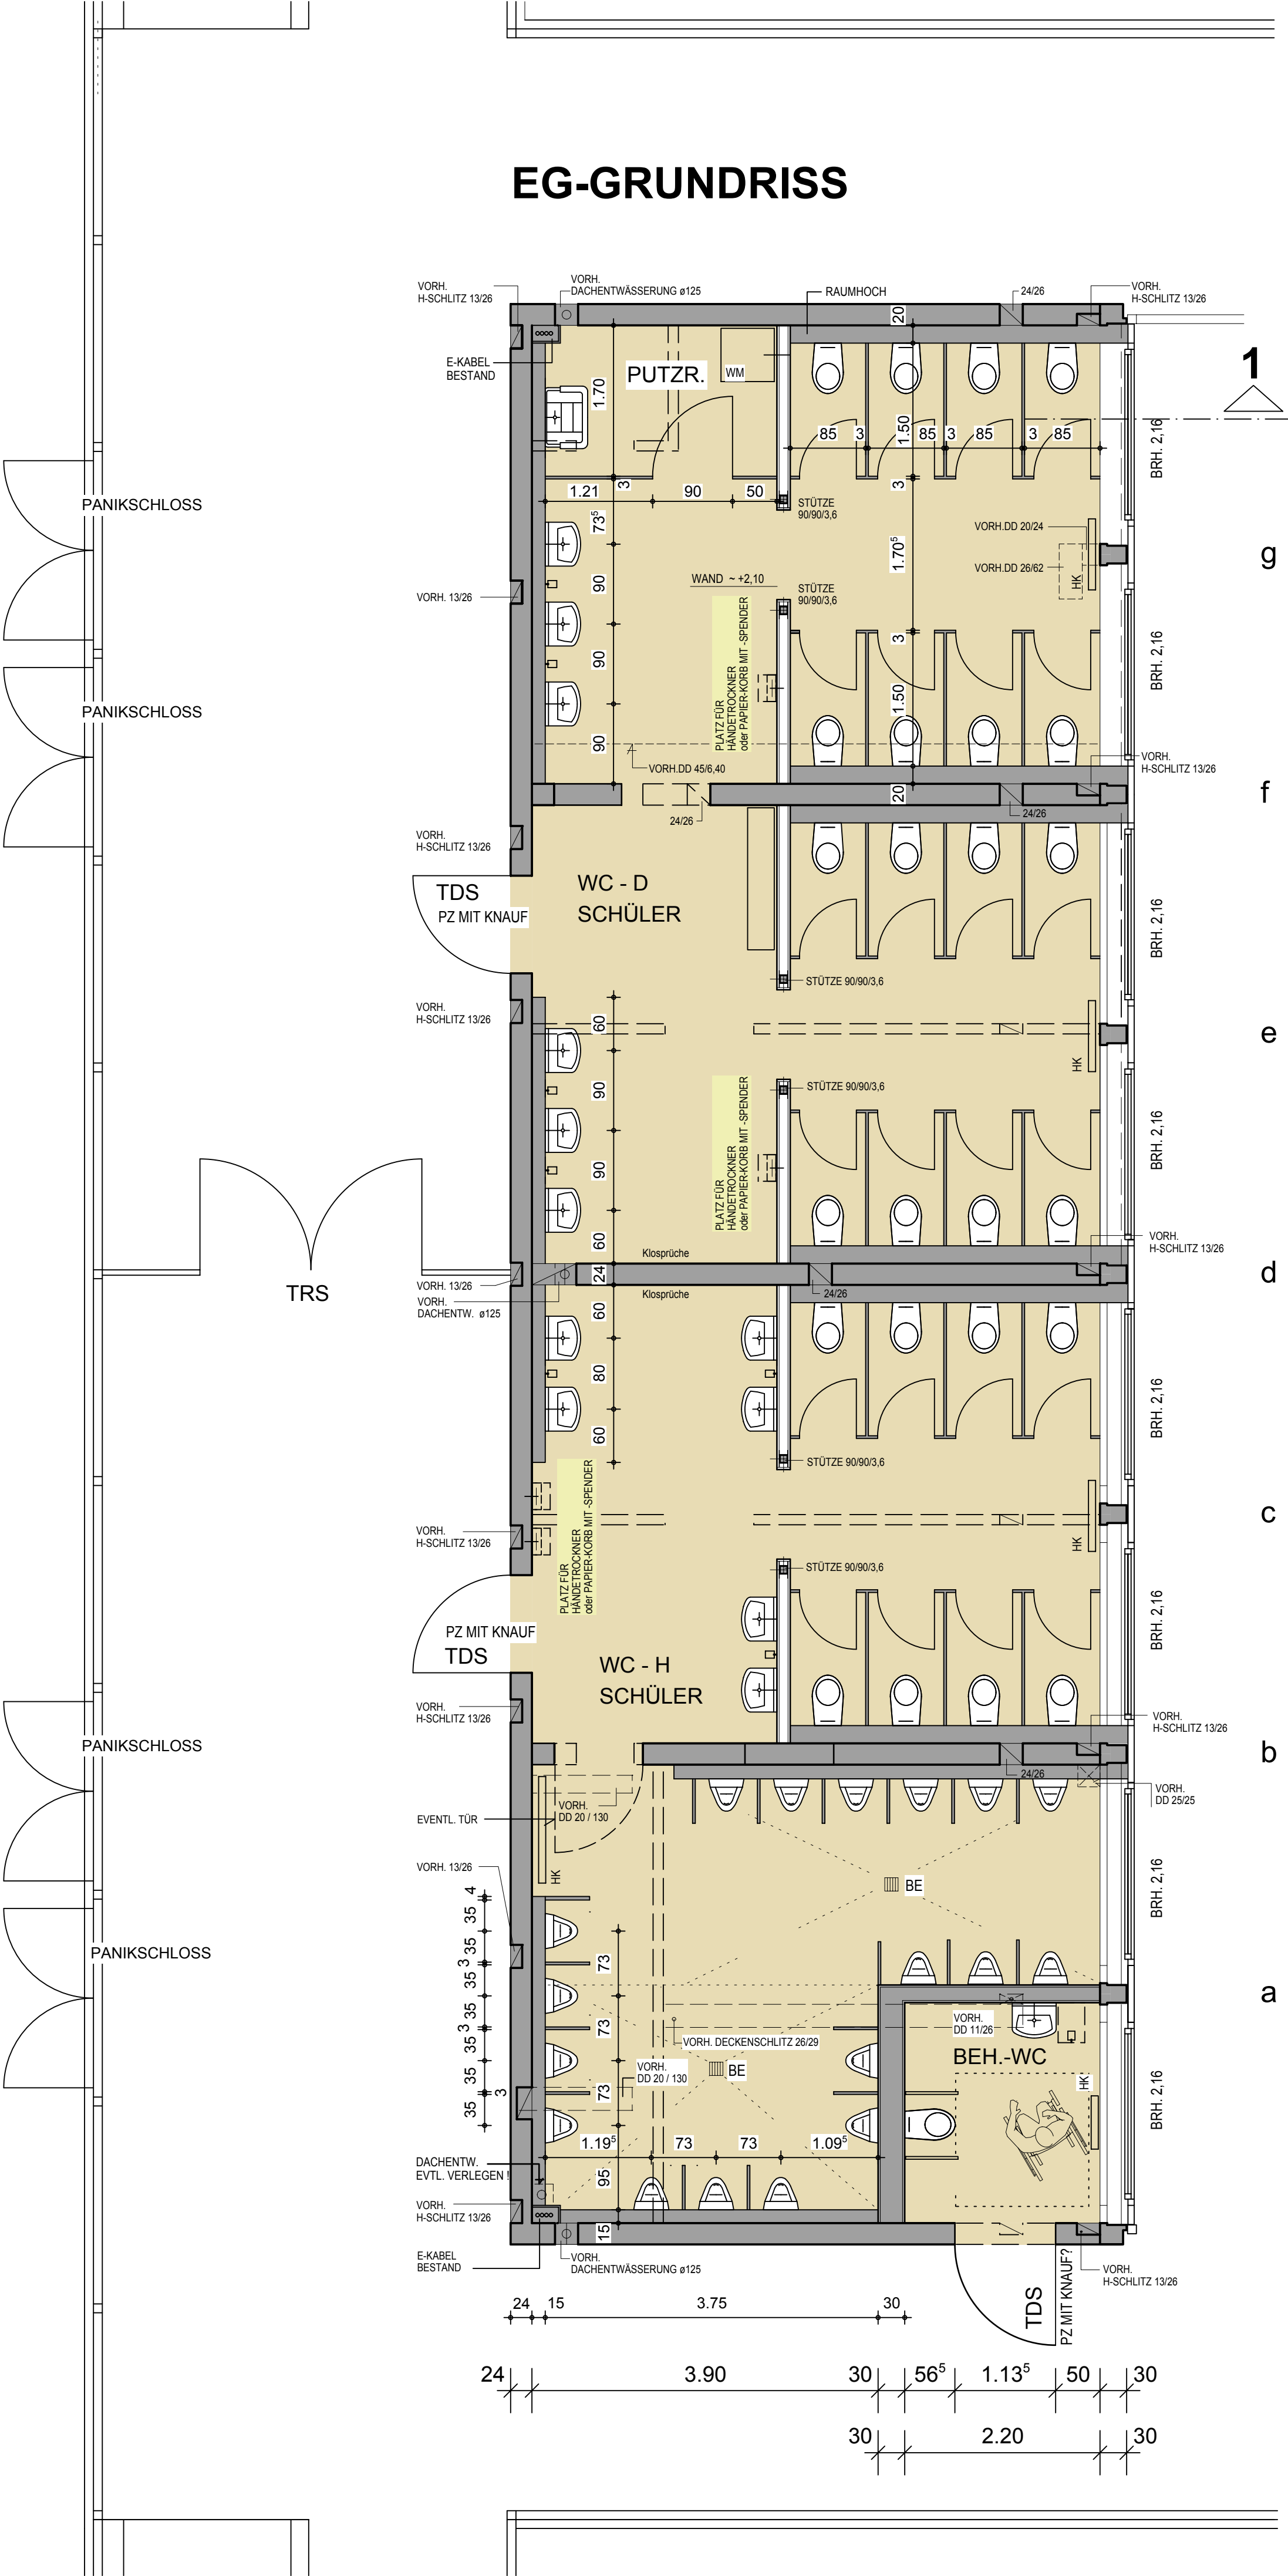


FFB EG = ± 0,00					
Änderungen	Nr.	Datum	Art der Änderung	Zeichen	
	A	08.12.2017	Erstausgabe		
	B	20.12.2017	Anzahl WC, WB, (Urinale) reduziert, und geändert	YK.	
	C	15.01.2018	Ergänzungen	YK.	
Projektangaben	Projekt	NICOLAUS-KISTNER-GYMNASIUM SANIERUNG WC-BEREICHE		Datum 08.12.2017	PlanNr. 1
	Plan	ERDGESCHOSS		Maßstab 1:50	Gez.: YK.
	Bauherr	Große Kreisstadt Mosbach Technisches Rathaus Unterm Haubenstein 2, 74821 Mosbach			
	Architekt	Architekten Dorbath + Partner		Alte Bergsteige 17 74821 Mosbach T 06261 - 9315 - 0 F 06261 - 9315 - 55 info@architekten-dorbath.de	


Sanierung WC-Bereiche Obergeschoss

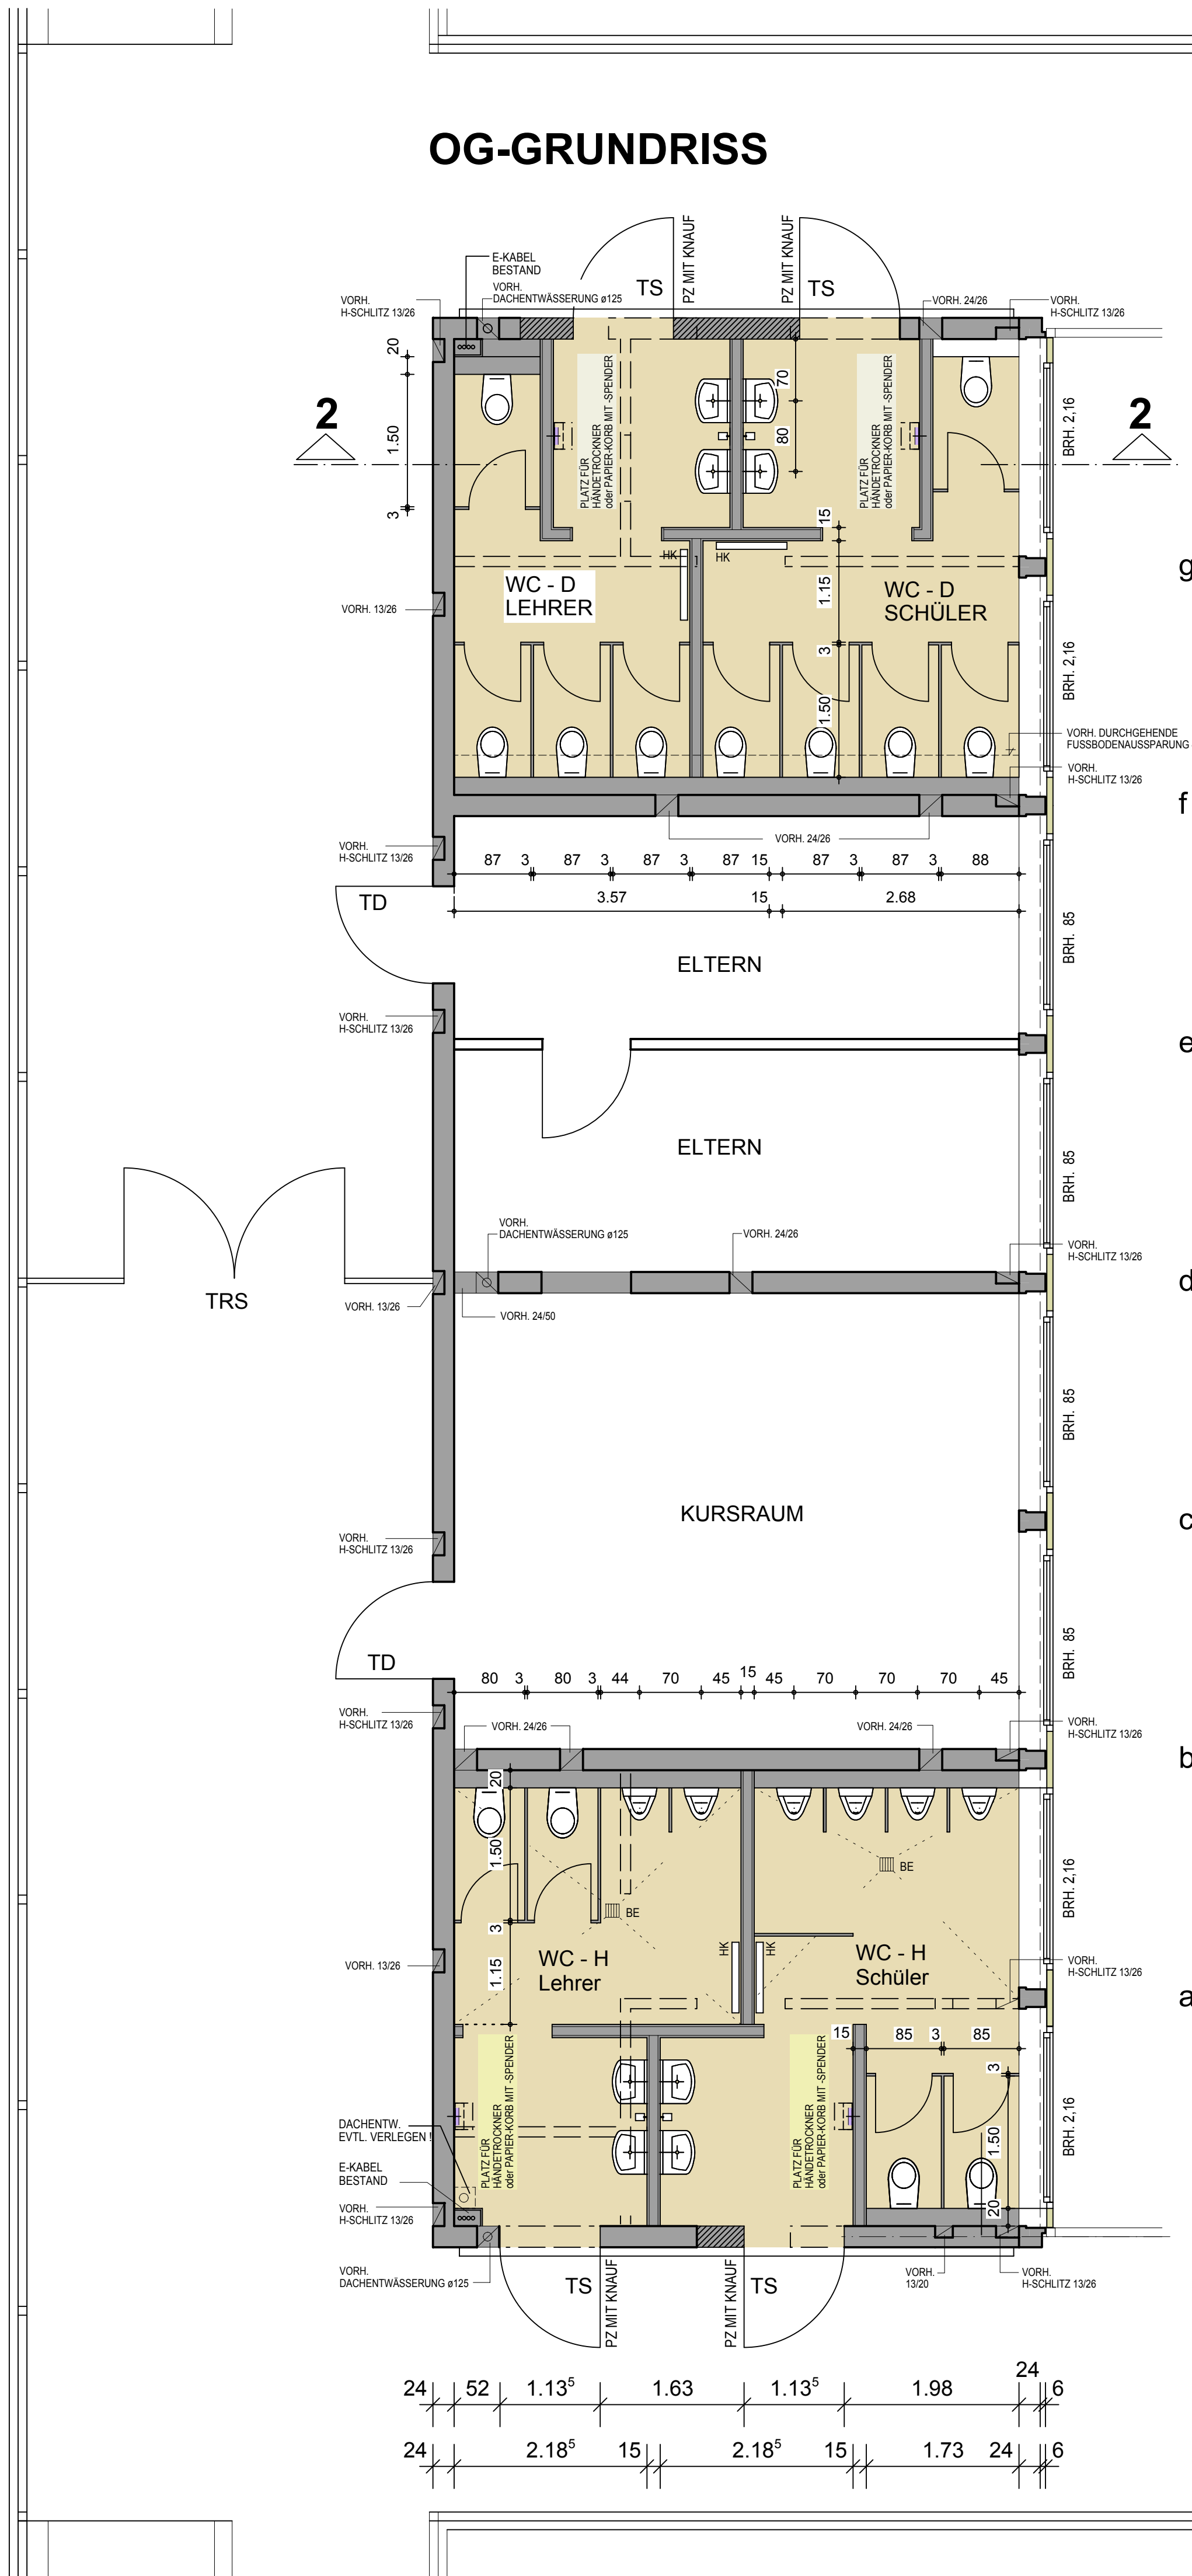

SCHNITT 2-2

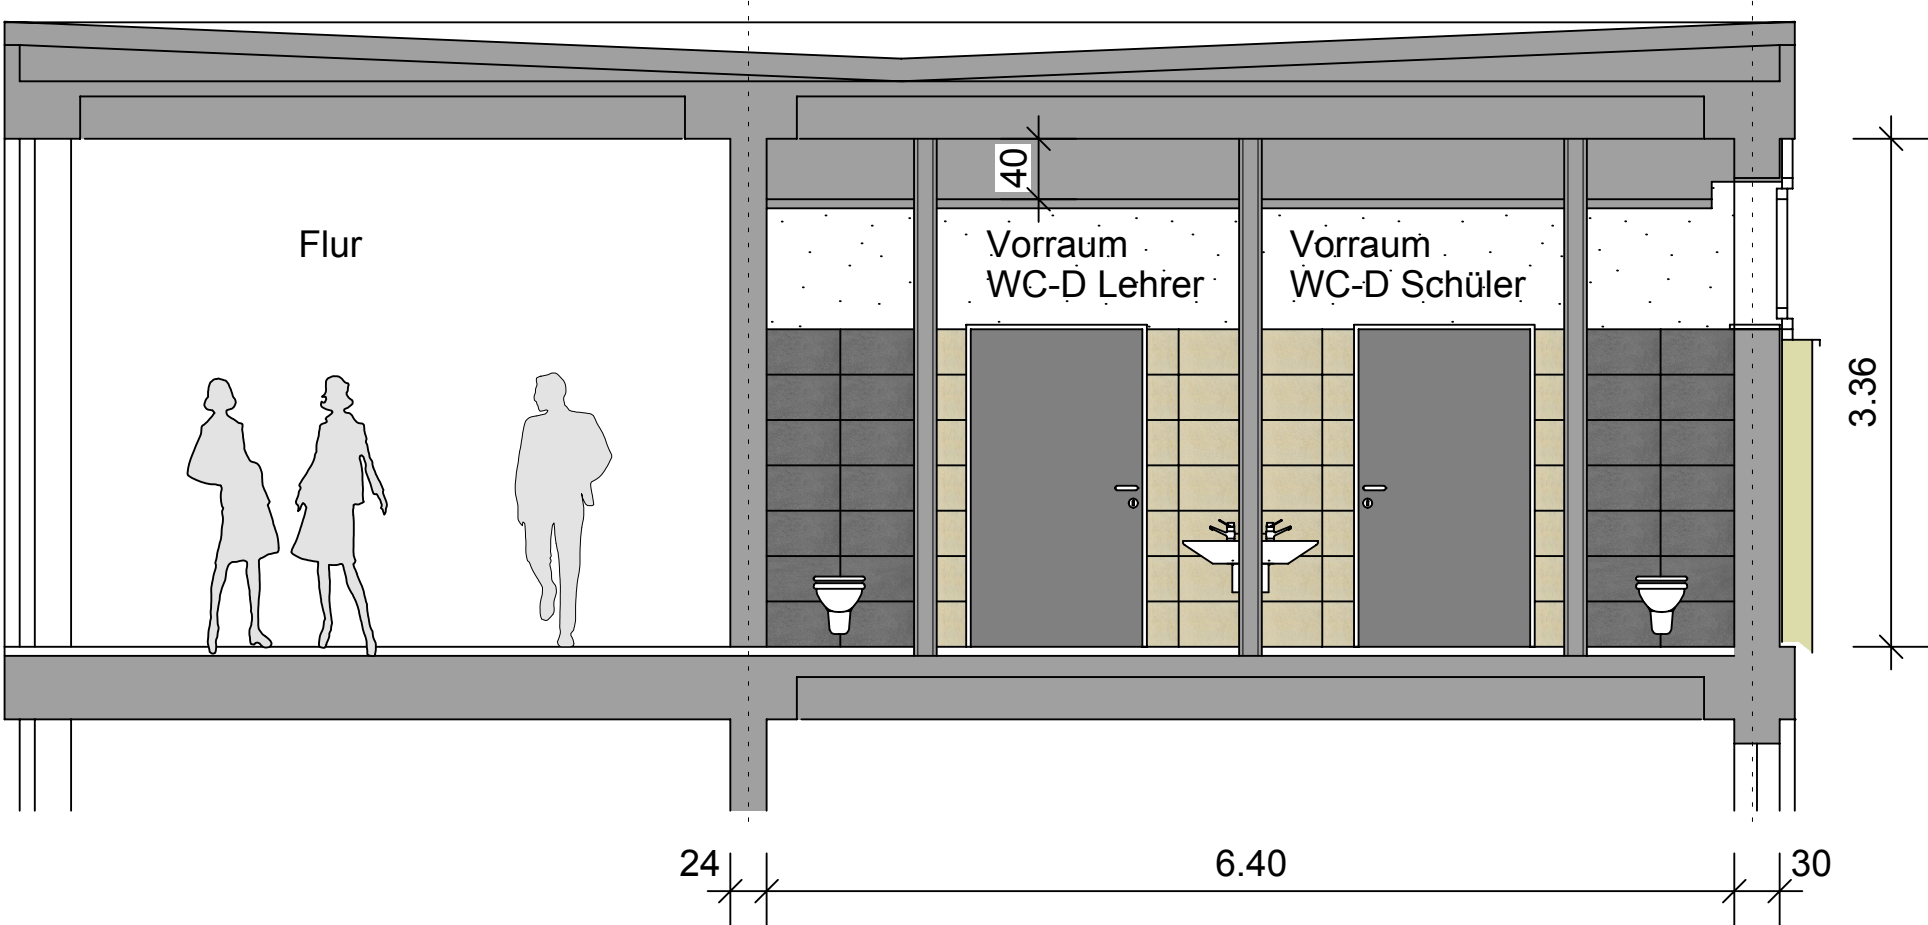

Ansicht

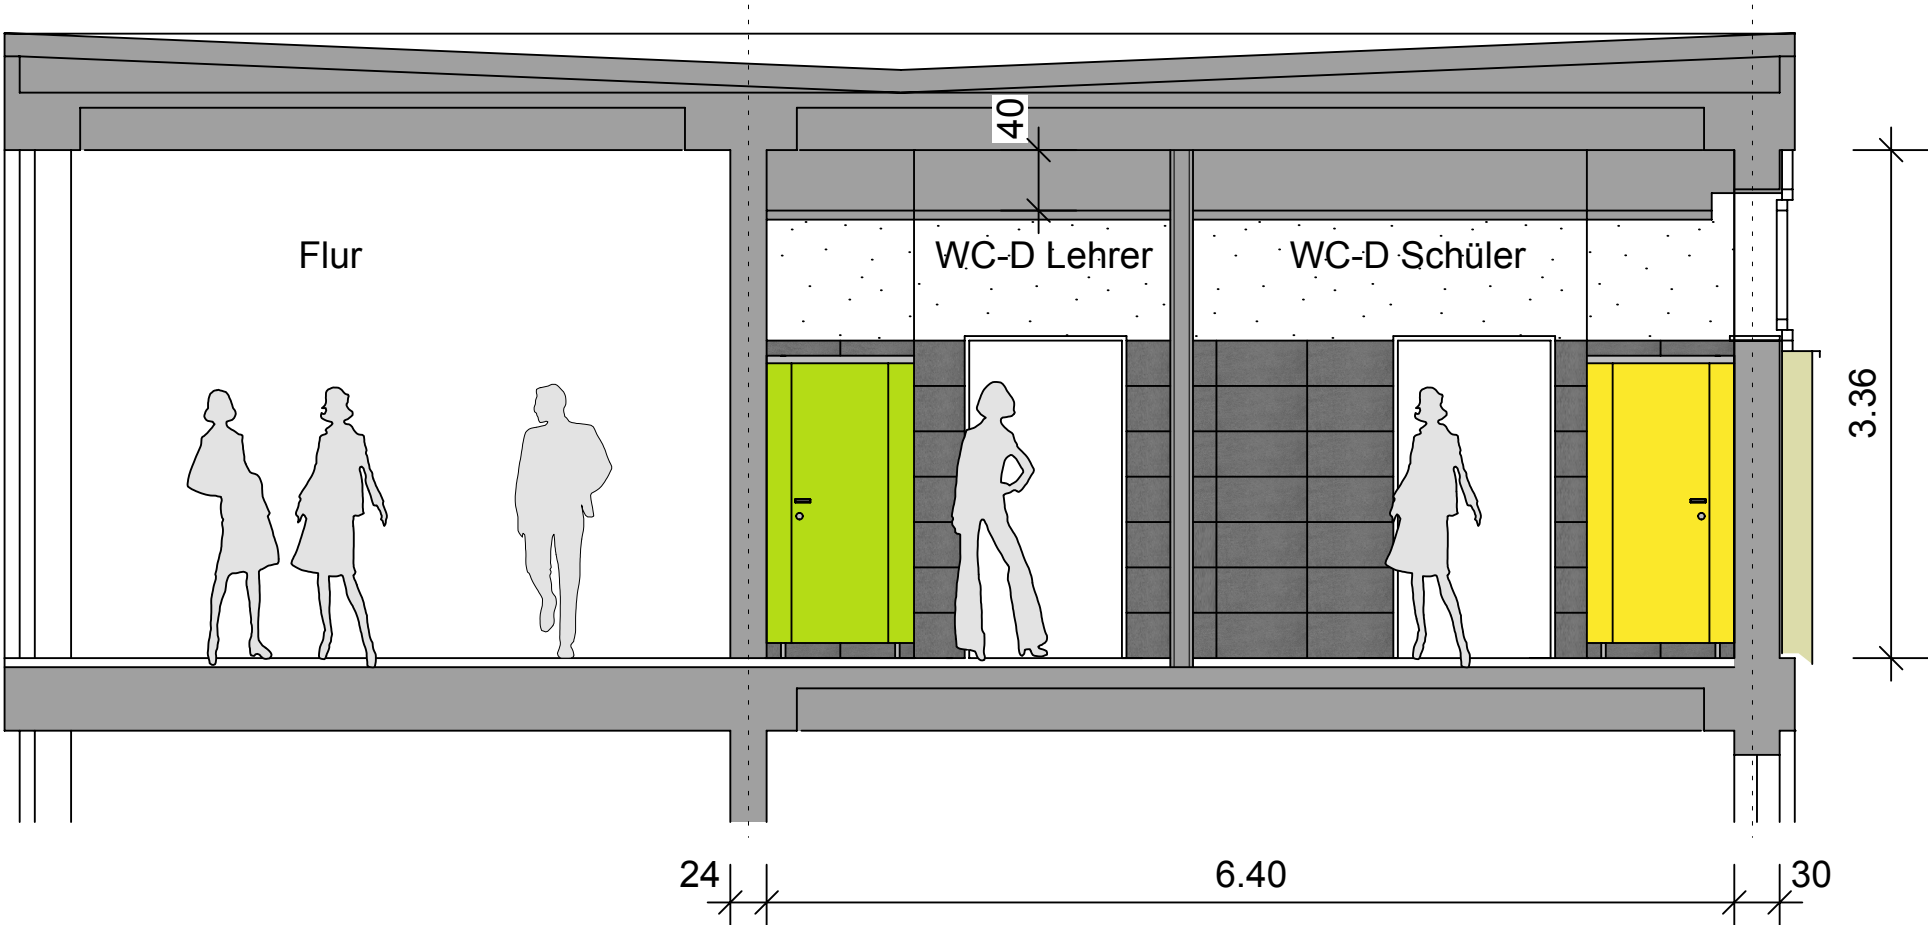

Bitte Beachten !	Die fertigungstechnisch und bauphysikalisch bestimmenden Angaben zur Konstruktion und Funktion sind vom Unternehmer verantwortlich nachzuprüfen !		
	Alle Maße sind Rohbaumaße !		
Änderungen	Alle Brüstungsmaße gelten ab OKRF !		
	Alle Maße sind eigenverantwortlich vom Unternehmer auf ihre Richtigkeit zu überprüfen !		
	Bei Unstimmigkeiten besteht Rückfragepflicht !		
	Architekten- u. Statikerpläne bilden eine Einheit !		
	Der Unternehmer hat darauf zu achten, dass keine Wärmebrücken entstehen !		
	Das Gefälle der Grundleitung entspr. DIN !		
Projektangaben	FFB EG = ± 0,00		
	Nr.	Datum	Art der Änderung
	A	08.12.2017	Erstausgabe
	B	20.12.2017	Anzahl WC, WB, (Urinale) reduziert, und geändert
	C	15.01.2018	Ergänzungen
	D	25.01.2018	Anzahl WC-DAMEN LEHRER geändert
	E	06.02.2018	Anzahl WC-D+ WC-H LEHRER + Schüler geändert
	Projekt	NICOLAUS-KISTNER-GYMNASIUM SANIERUNG WC-BEREICHE	Datum 08.12.2017
	Plan	OBERGESCHOSS	PlanNr. 2
	Bauherr	Große Kreisstadt Mosbach Technisches Rathaus Unterm Haubenstein 2, 74821 Mosbach	Gez.: YK.
	Architekt	Architekten Dorbath + Partner	Alte Bergsteige 17 74821 Mosbach T 06261 - 9315 - 0 F 06261 - 9315 - 55 info@architekten-dorbath.de