
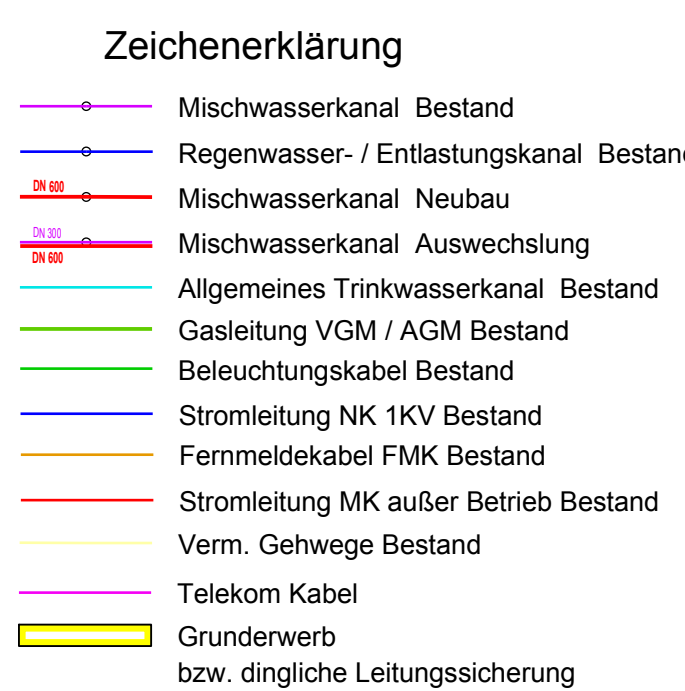


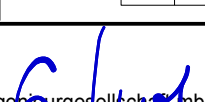

c				
b				
a	13.02.2019	st.	mo.	Trassenverschiebung zwischen M1 und M2
Nr.	Datum:	Name:	Geprüft:	Art der Änderung / Ergänzung

	Mosbach Große Kreisstadt					Kontrolle	
	Ind.	Datum	Zei.	Ing.	Pl.		
	02.02.2018	st.	mo.				
a	siehe Oben						
b							
c							
d							
Projektziele: G. Mohn							
Massstab: 1 : 250							
Format: 91 x 70 0,64 m							
 mohm ingenieure Ingenieurgesellschaft mbH Durnesheimer Str. 26, 79165 Karlsruhe +49(0) 721 / 9 31 89 0 +49(0) 721 / 9 31 89 89 info@mohn-ingenieur.de							
Auftrag Nr. 20214 Plan Nr. 198a							
Auftraggeber:				Planverfasser:  mohm ingenieure Ingenieurgesellschaft mbH			
Beratende Ingenieure Mitglieder der Ing.-Kammer Baden Württemberg							