



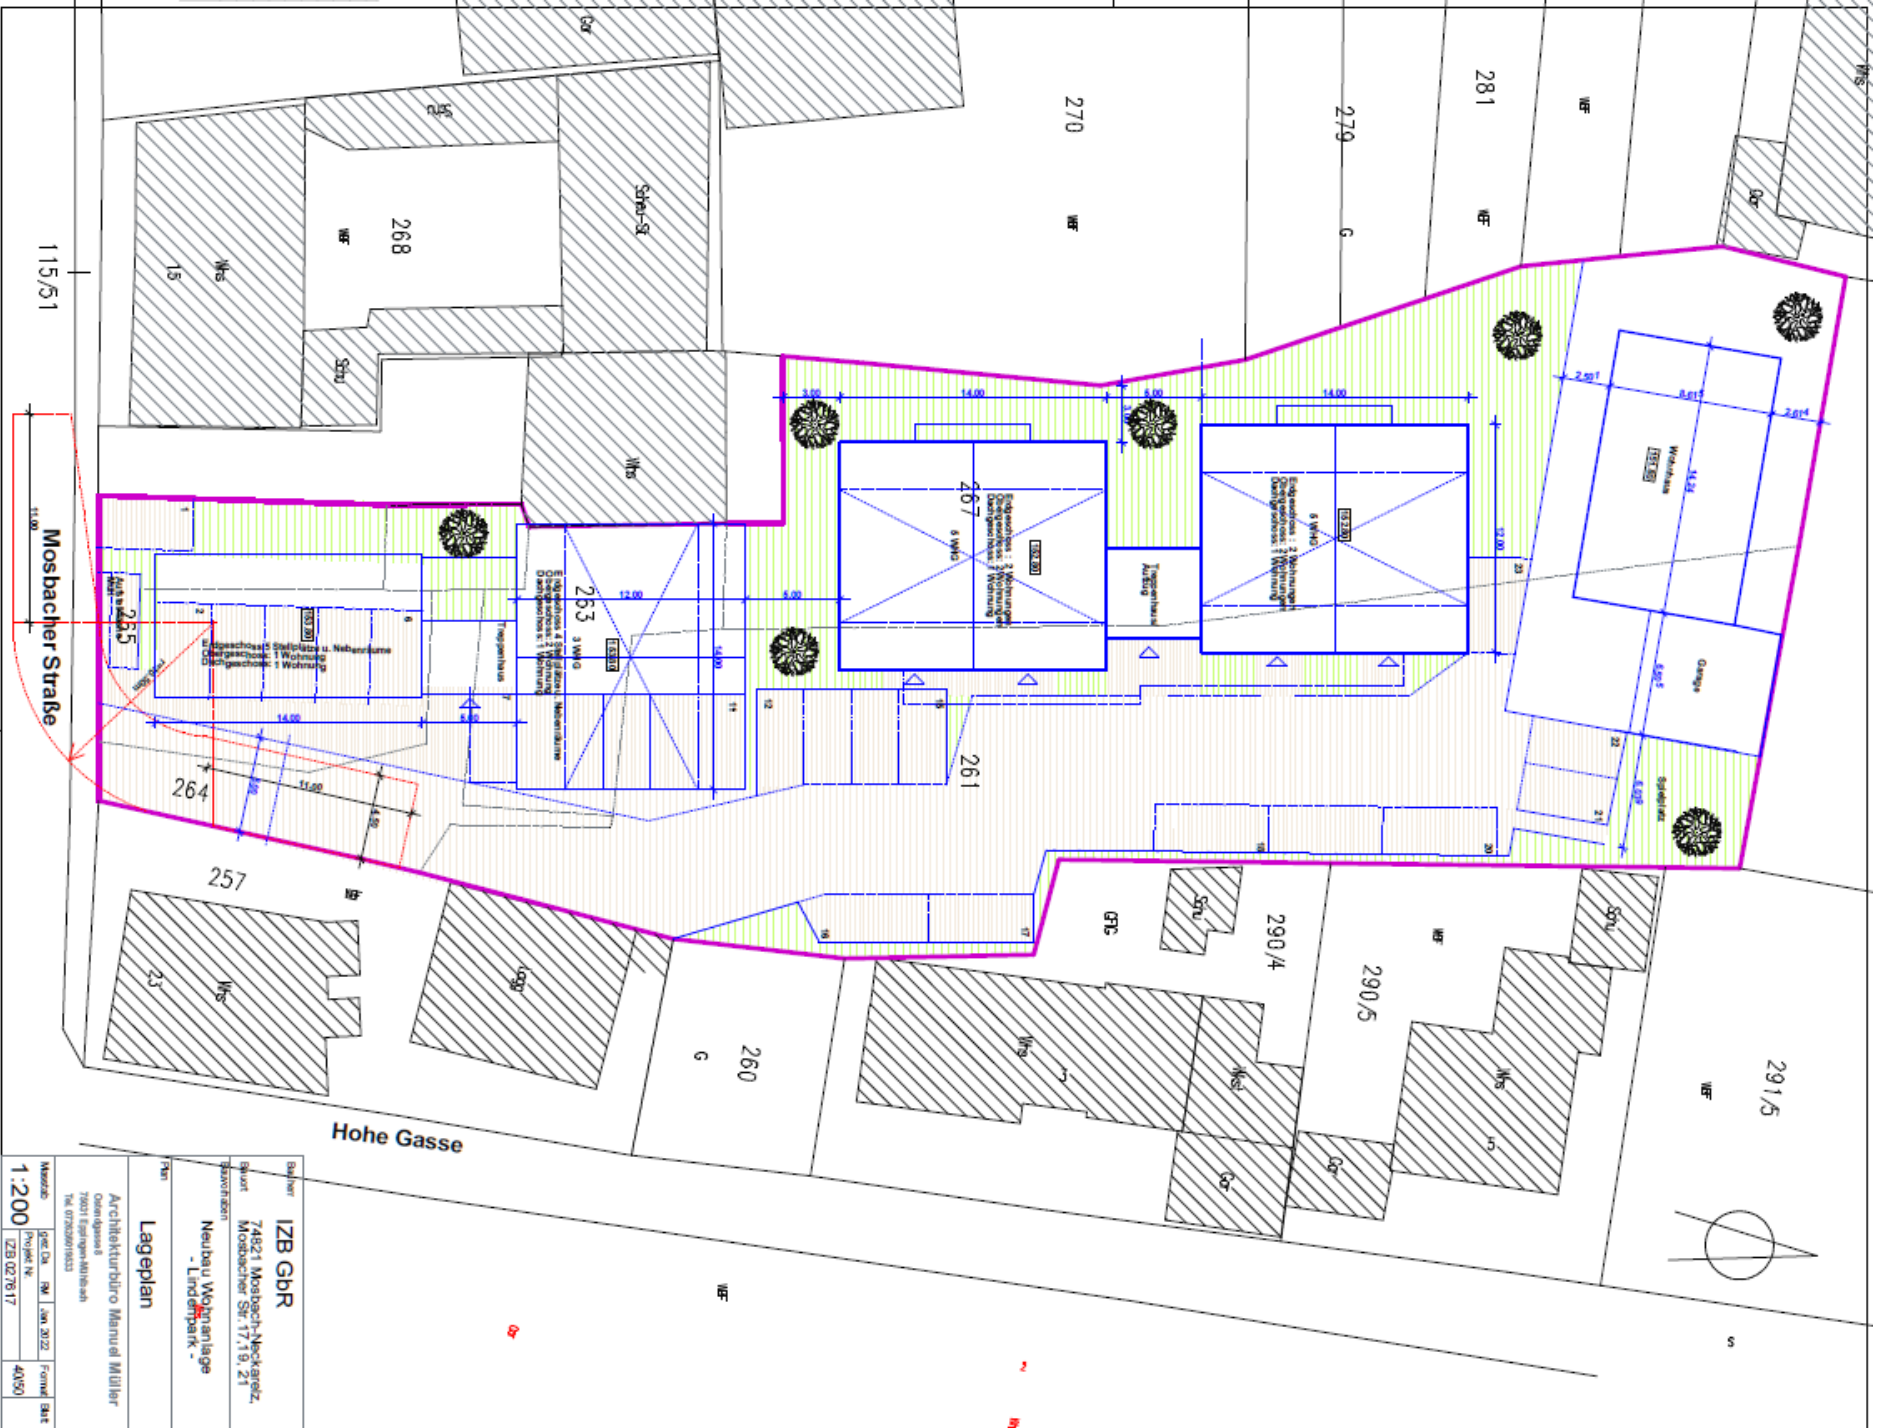

Bankverf.	IBZ GbR		
Bank	74821 Mosbach-Neckarolz Mosbacher Str. 17.19. 21		
Bankverf. 2001	Neudau Wohnanlage - Lindendepark -		
Fin	Lageplan		
Architekturbüro	Manuel Müller		
Ordnungsamt	74001 Essingen-Altenheim Tel. 071430011533		
Messdate	Spei. Cha.	RM	San. 2022
1.2.200	Proposed	14	Formel
	IBZ 02.06.17		4050
			Ent




Hohe Gasse

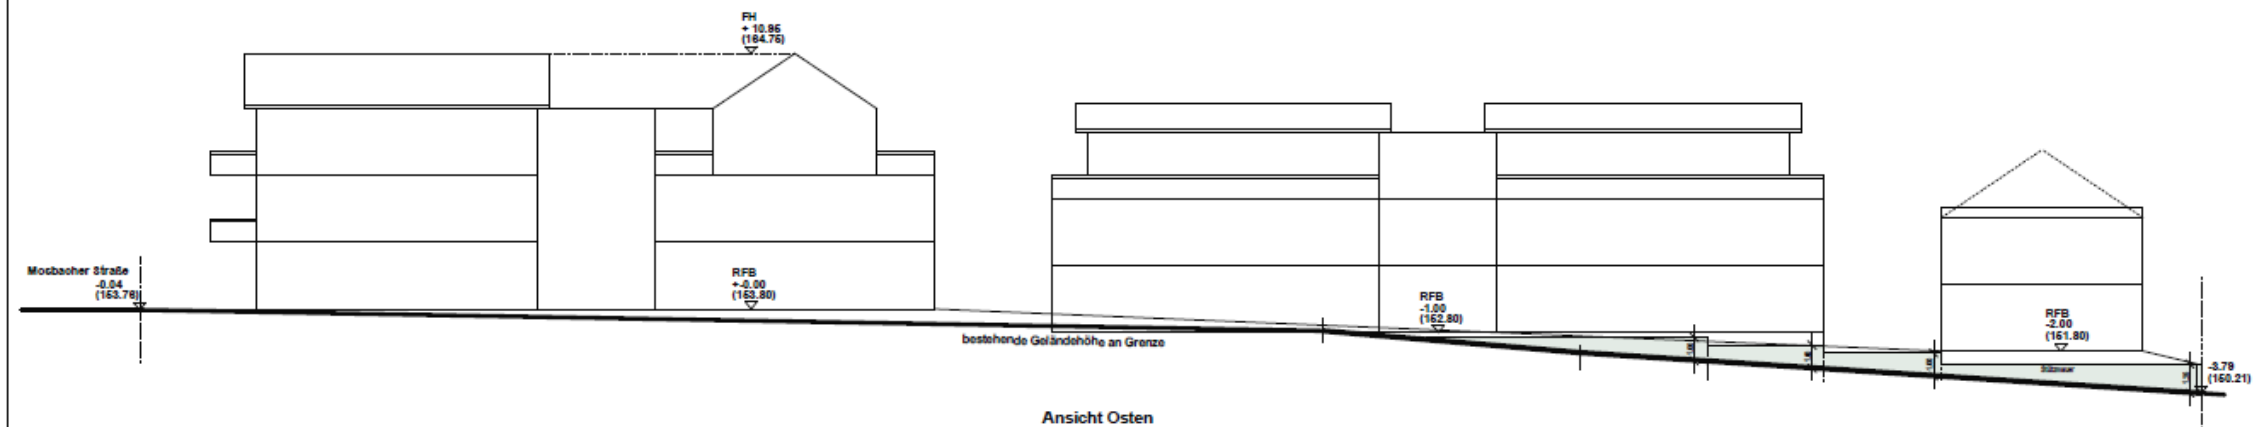

Ansicht Osten

Bauherr	IZB GbR				
Bauort	74821 Mosbach-Neckarelz, Mosbacher Str.17,19, 21				
Bauvorhaben	Neubau Wohnanlage - Lindenpark -				
Plan	Ansicht Osten				
Architekturbüro Manuel Müller Ostendgasse 8 75031 Eppingen-Mühlbach Tel. 07262/6019533					
Masstab	gez.Da.	RM	Jan. 2022	Format	Blatt
1:200	Projekt Nr.			57/30	
	IZB 027617				

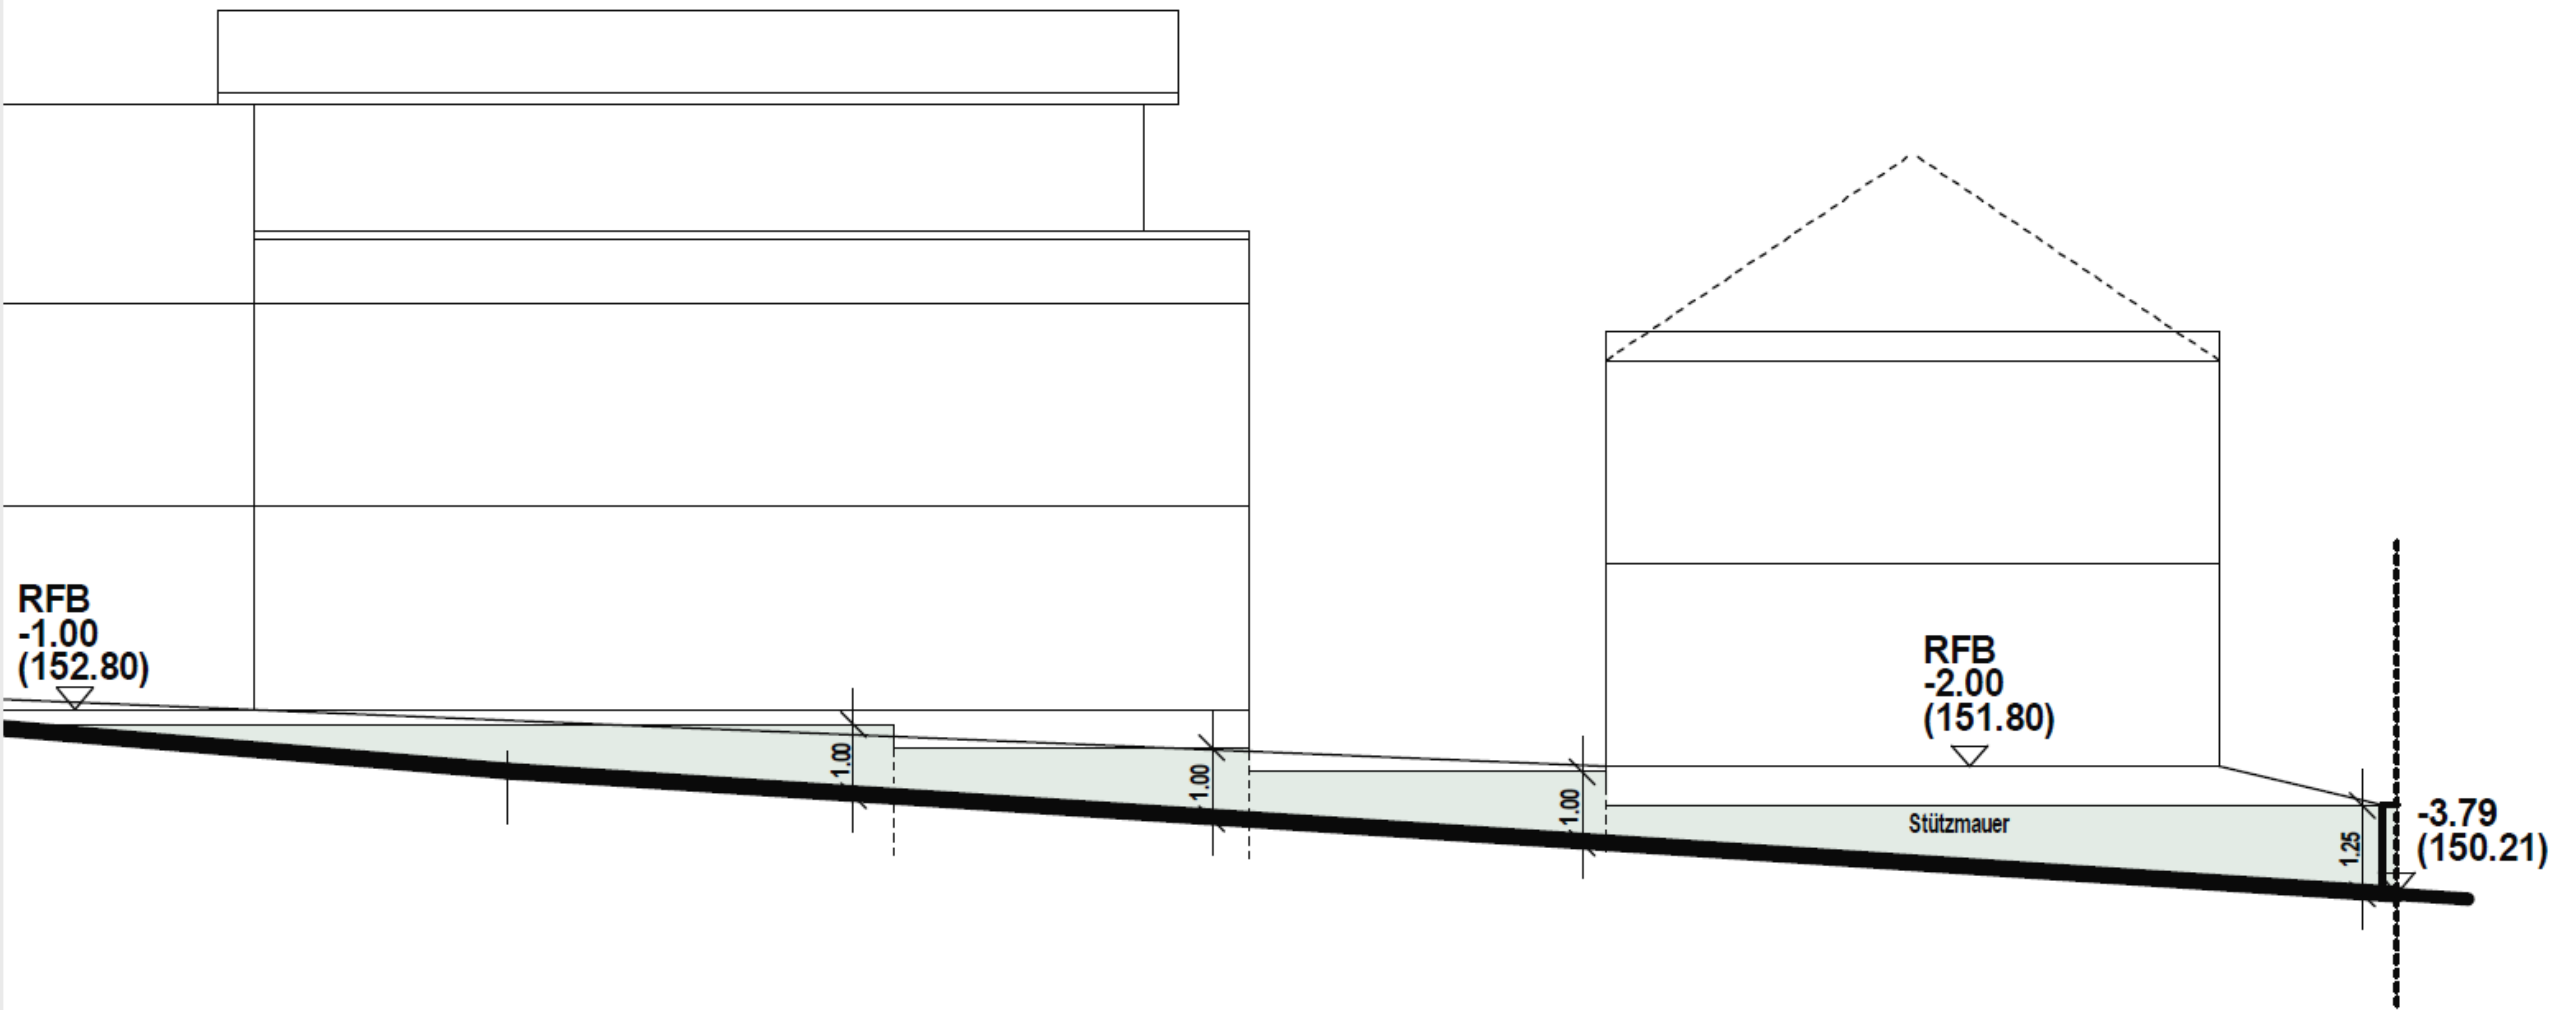

IZB GbR

74821 Mosbach-Neckarelz,
Mosbacher Str. 17,19,21



IZB GbR
74821 Mosbach-Neckarelz
Mosbacher Str. 17,19,21



Architekturbüro Manuel Müller