

Waldkindergarten - DAS NEST




Aktueller Sachstand



MOSBACH
Große Kreisstadt
Neckar-Odenwald

Genehmigungsplanung

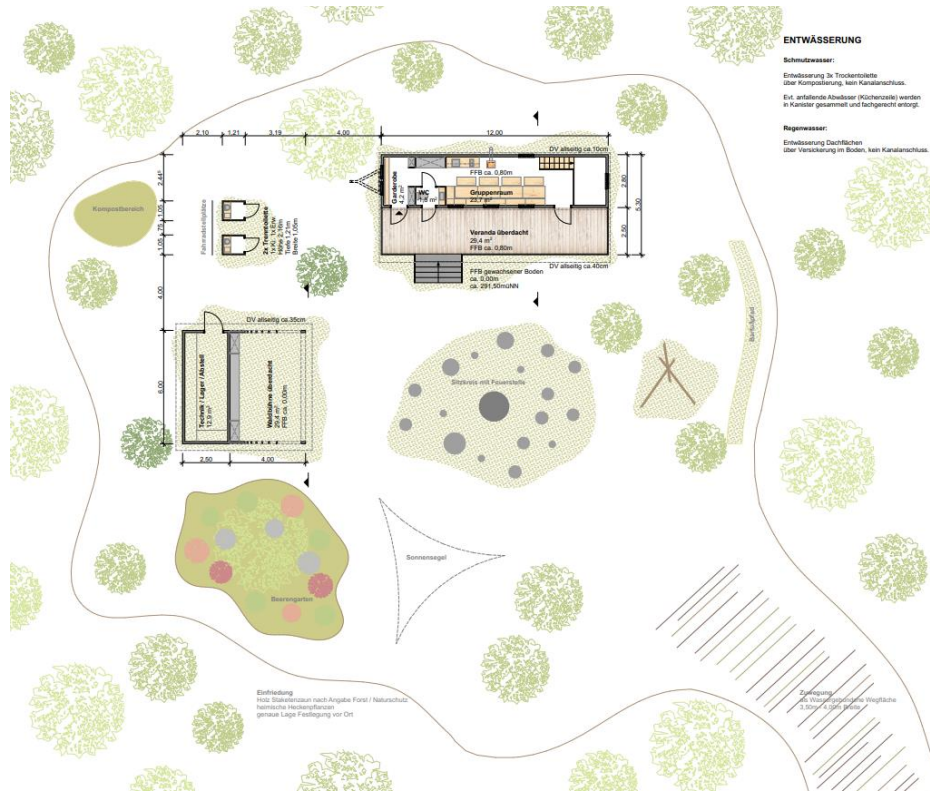

Bauvorhaben

Neubau: Naturkindergarten DAS NEST
Gemeindefeld Danks 2
Große Mosbach - Bereich Tennisplatz Waldhof
74821 Mosbach
Fl. 3655

Bauherr

Große Kreisstadt Mosbach
vertreten durch Bürgermeister Patrick Rickert
Hauptstraße 28
74821 Mosbach

Ordnung

Planung

Bauherr: Mosbach
Gebäudeverwaltung
Unten Haidenstein 2
74821 Mosbach
Planverfasser:
Theodor Seiber M.A. Architekt

Ordnung


Bauvertrag

Grundstück
mit Entwässerung
Plannummer: 03.01
Mafstab: 1:100
Datum: 13.08.2024




Übersichtsplan

Genehmigungsplanung

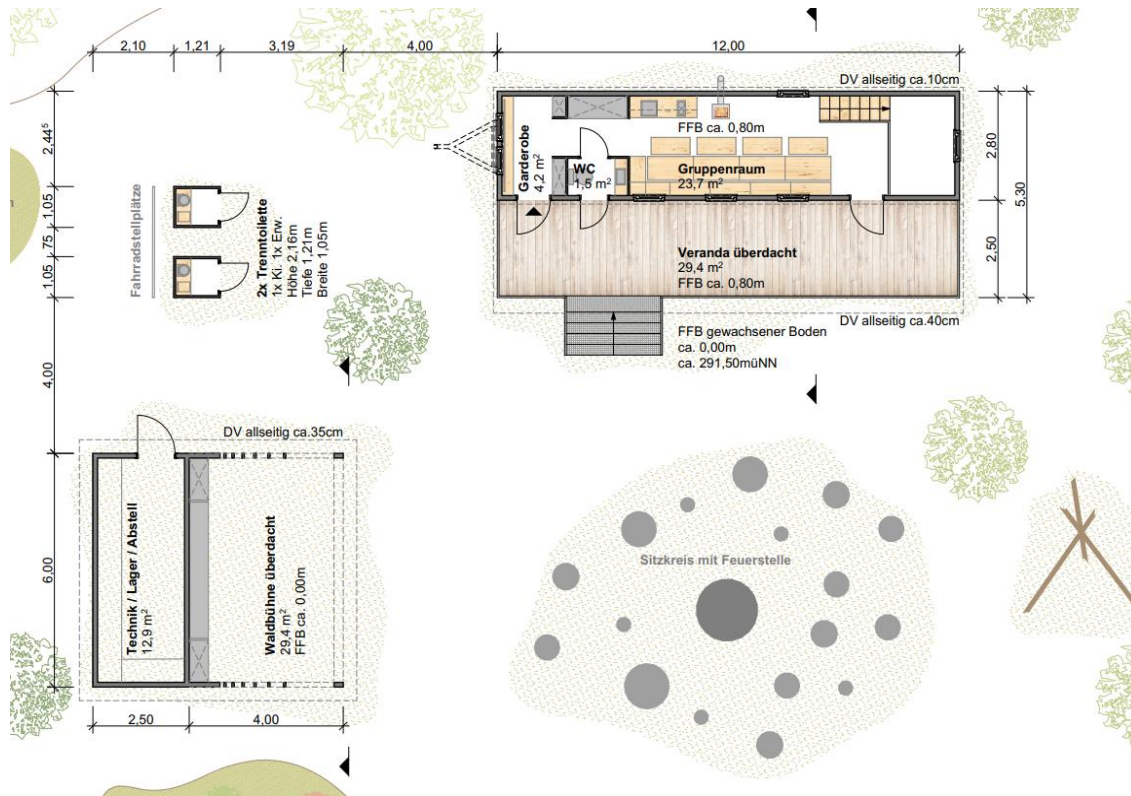


Grundriss

Genehmigungsplanung

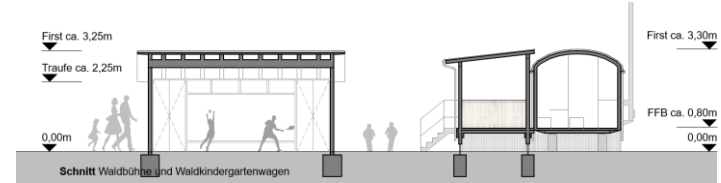

Ansichten / Schnitte

Zeitschiene

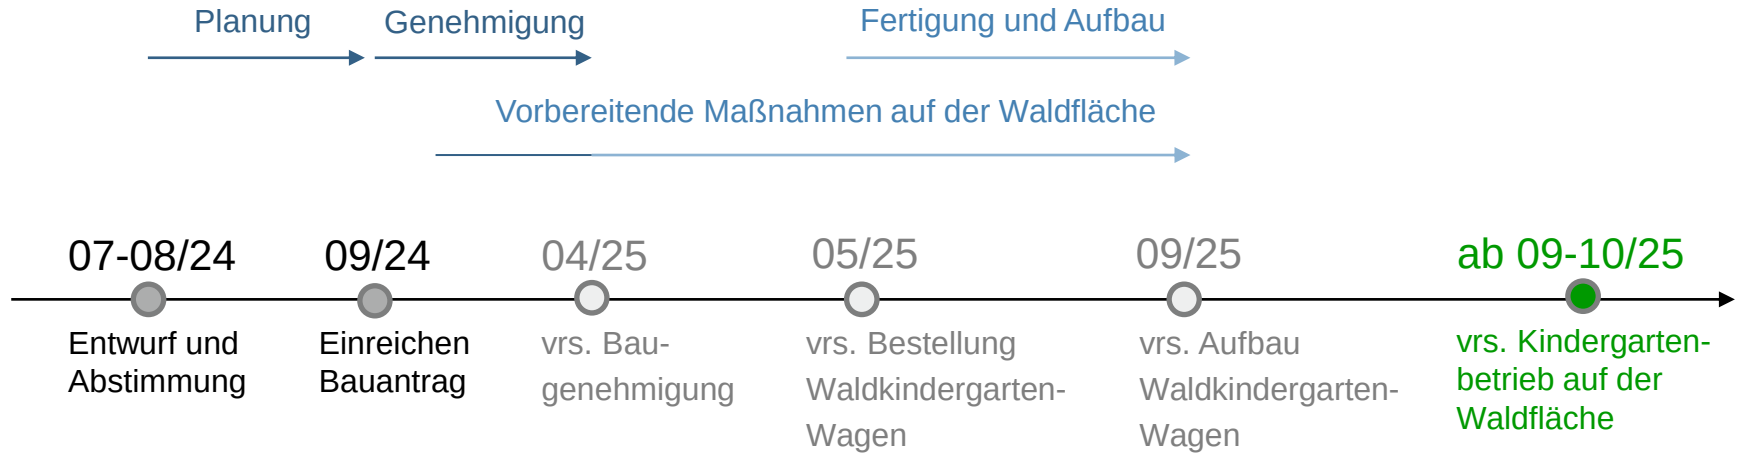

Vorbereitende Maßnahmen



- Angebotseinholung/Abstimmung Waldkindergartenwagen
- Ausarbeiten/Abstimmen der naturschutzrechtlichen Ersatzmaßnahmen
- Untersuchung und Bewertung der anzunehmenden Brutvögel vor Ort
- Kontrolle auf Quartierstrukturen für Fledermäuse
- Bestandsaufnahme und Bewertung des Lebensraumes und Bodenvielfalt
- Fällen von einzelnen Bäumen (vorwiegend vorgeschädigte Buchen)
- Gelände vorbereiten und richten
- Hausanschlüsse mit Stadtwerken herstellen

Waldkindergarten - DAS NEST



Vielen Dank für Ihre Aufmerksamkeit!



MOSBACH
Große Kreisstadt
Neckar-Odenwald