


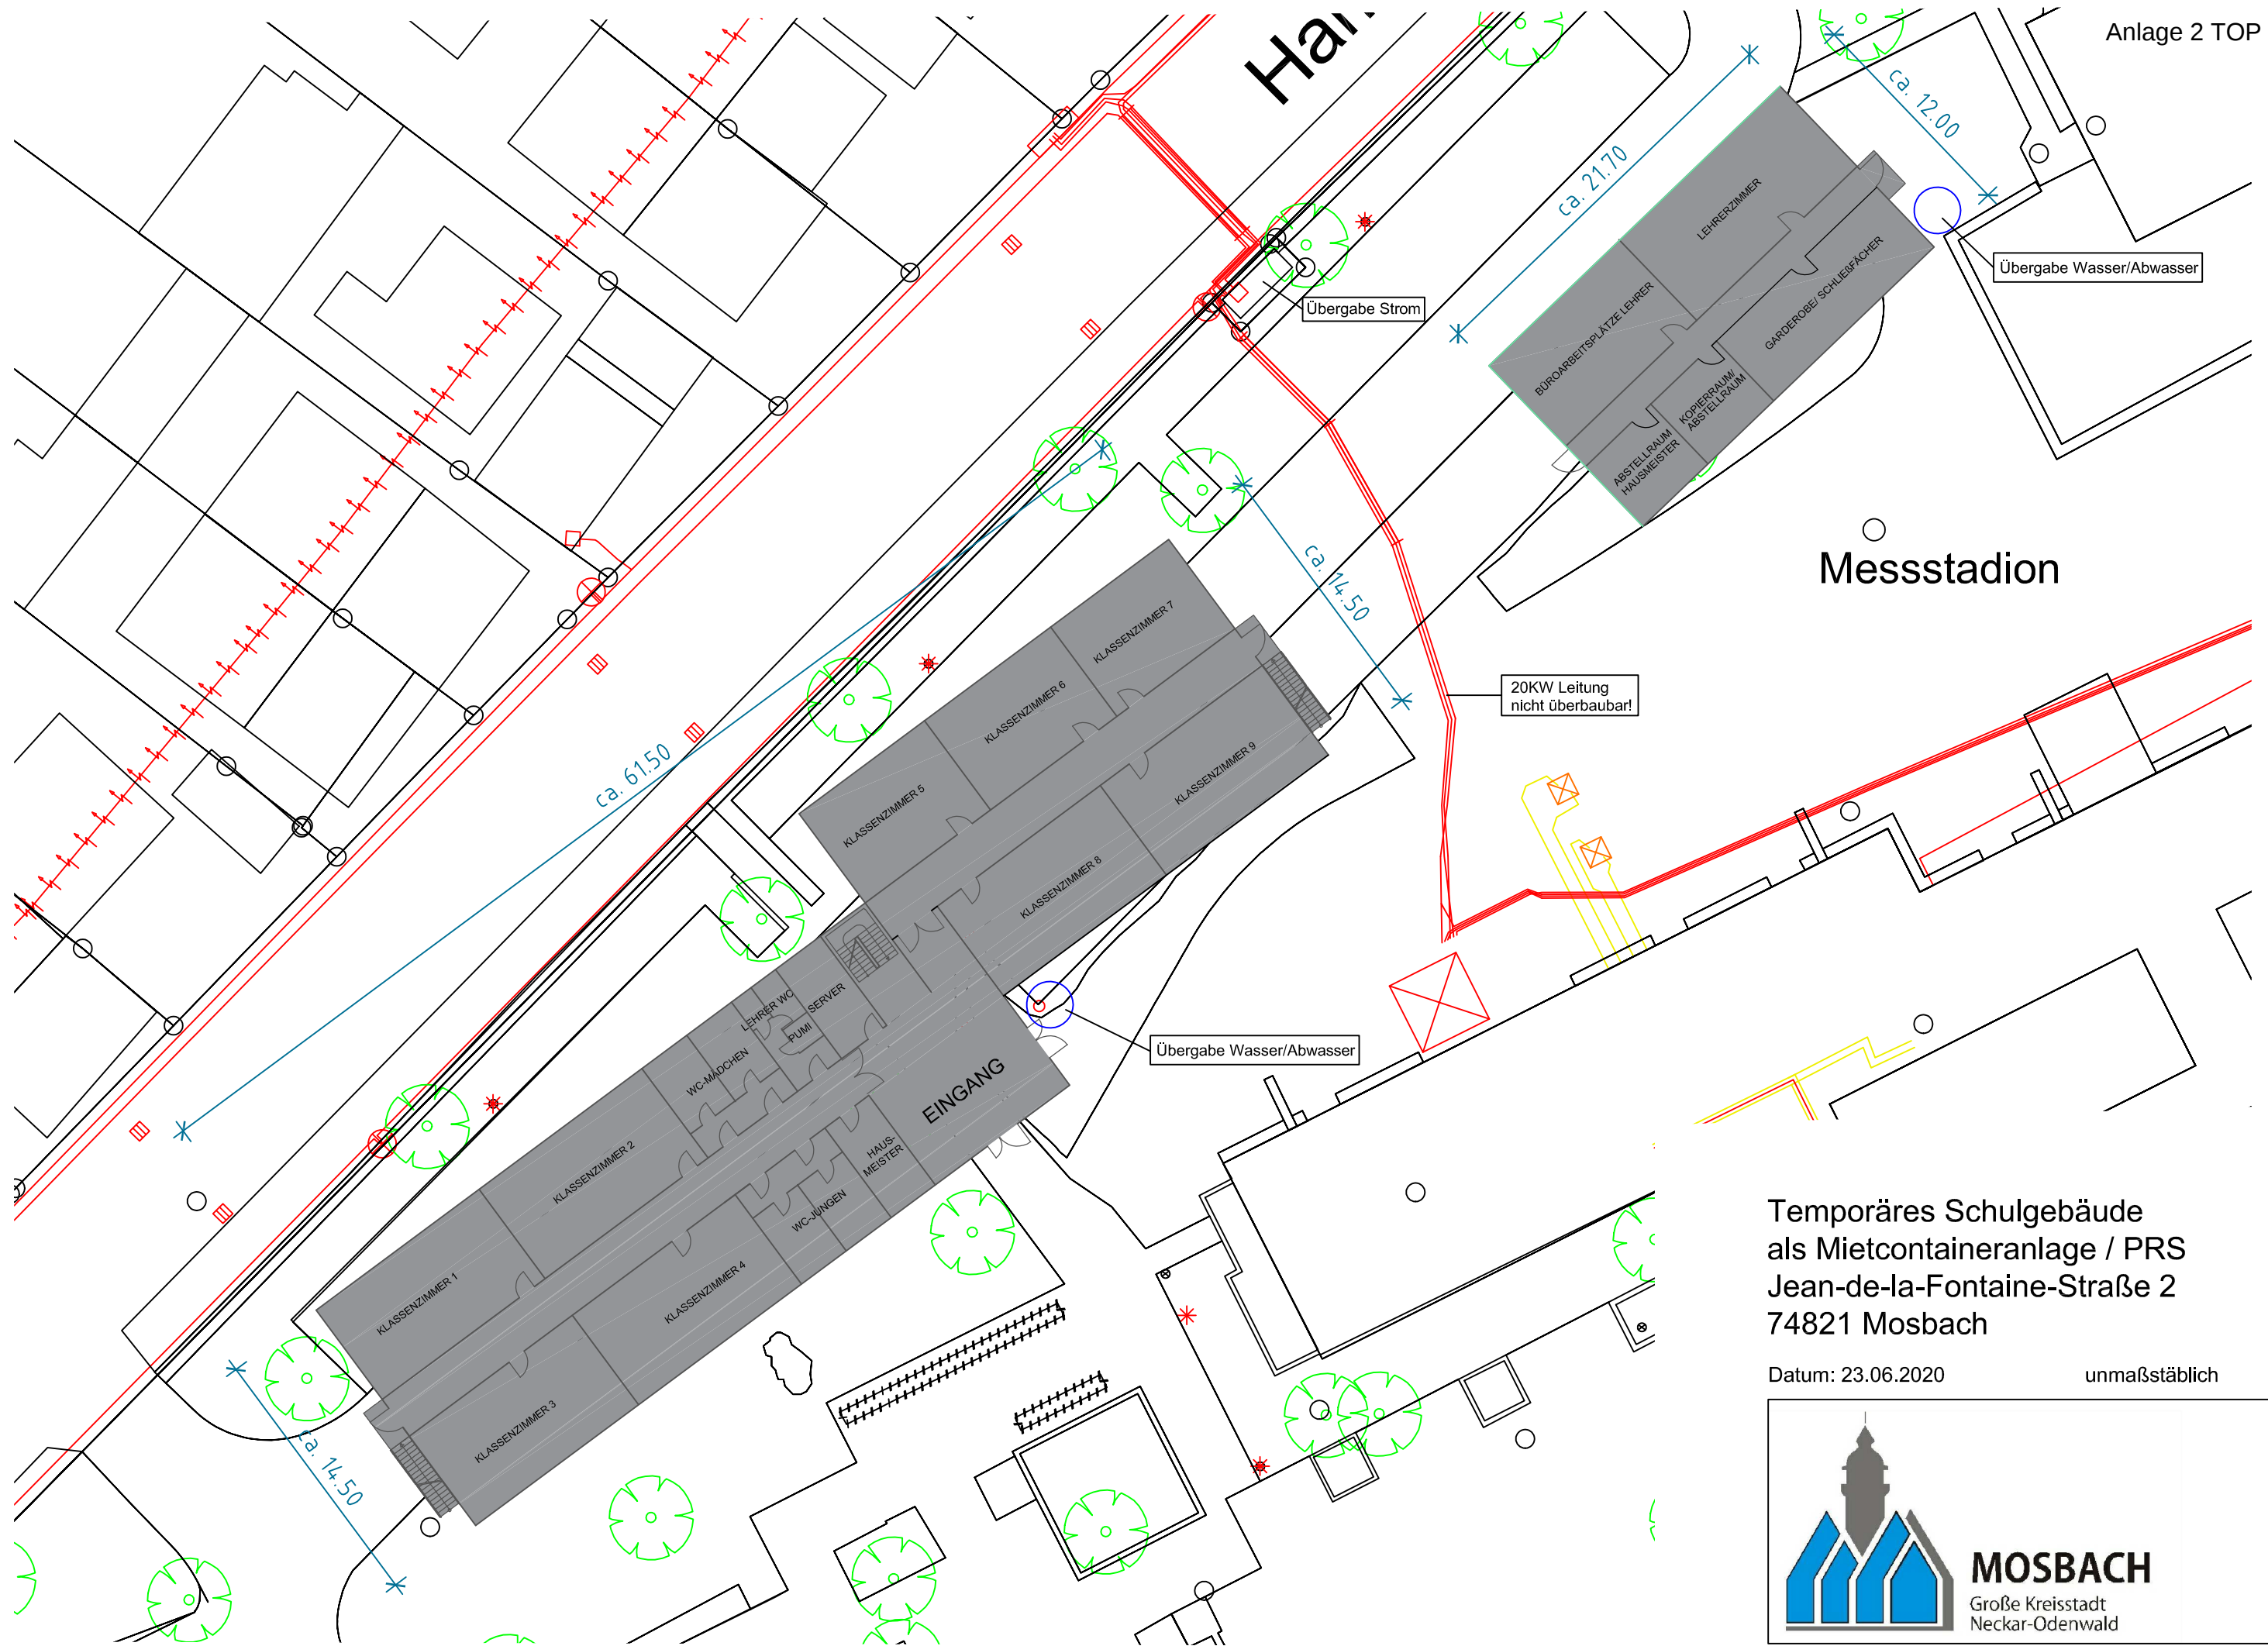

Temporäres Schulgebäude
als Mietcontaineranlage / PRS
Jean-de-la-Fontaine-Straße 2
74821 Mosbach

Datum: 23.06.2020

unmaßstäblich

