
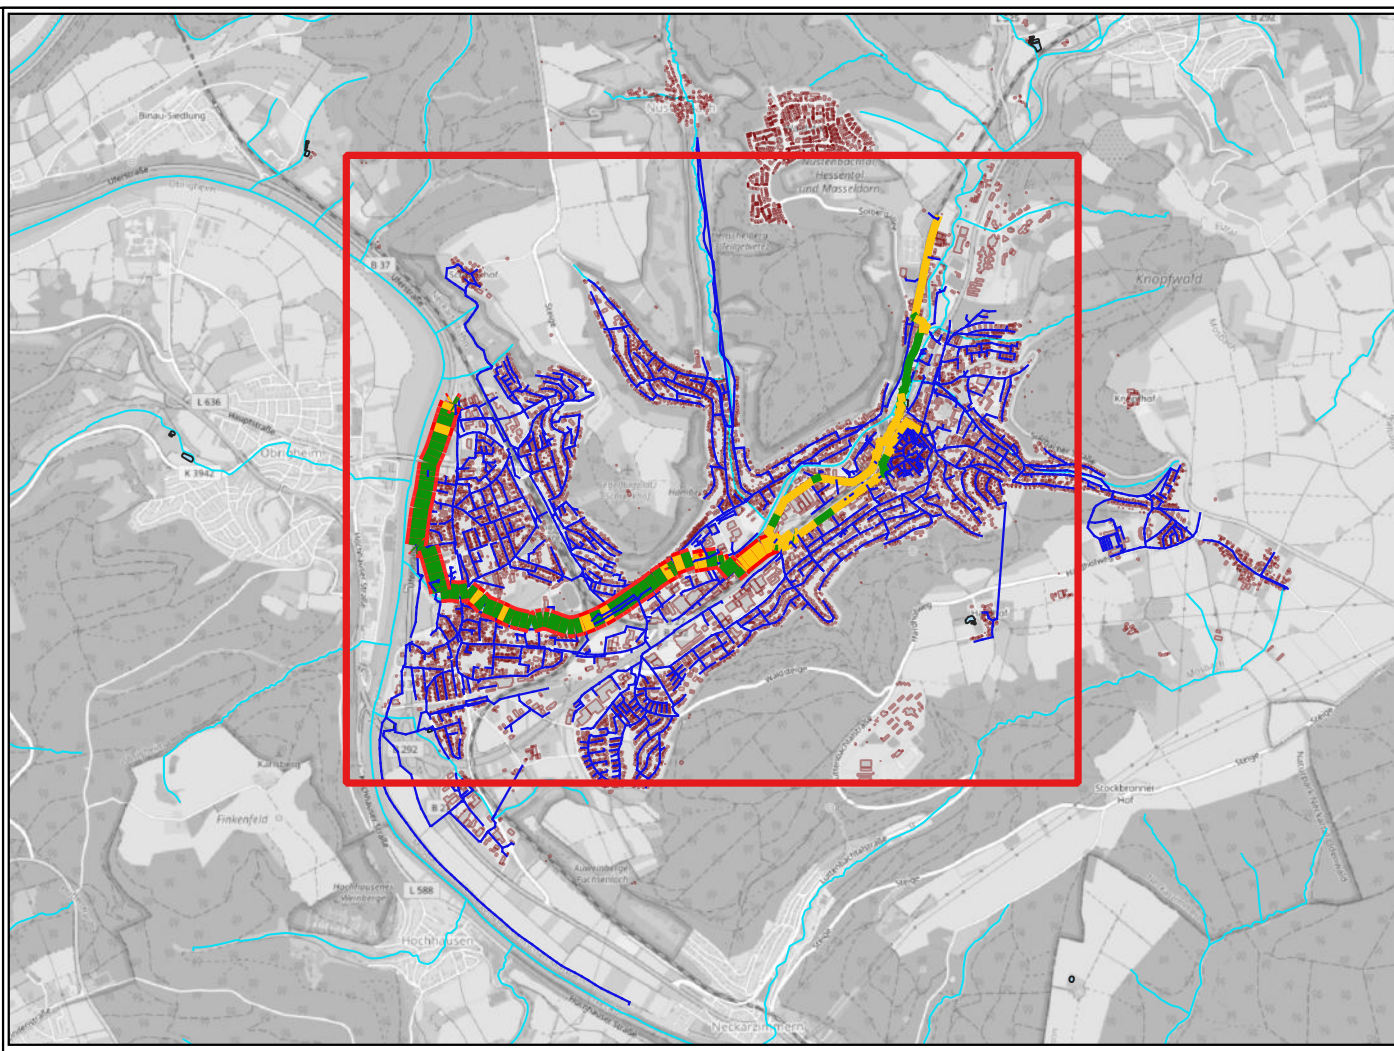


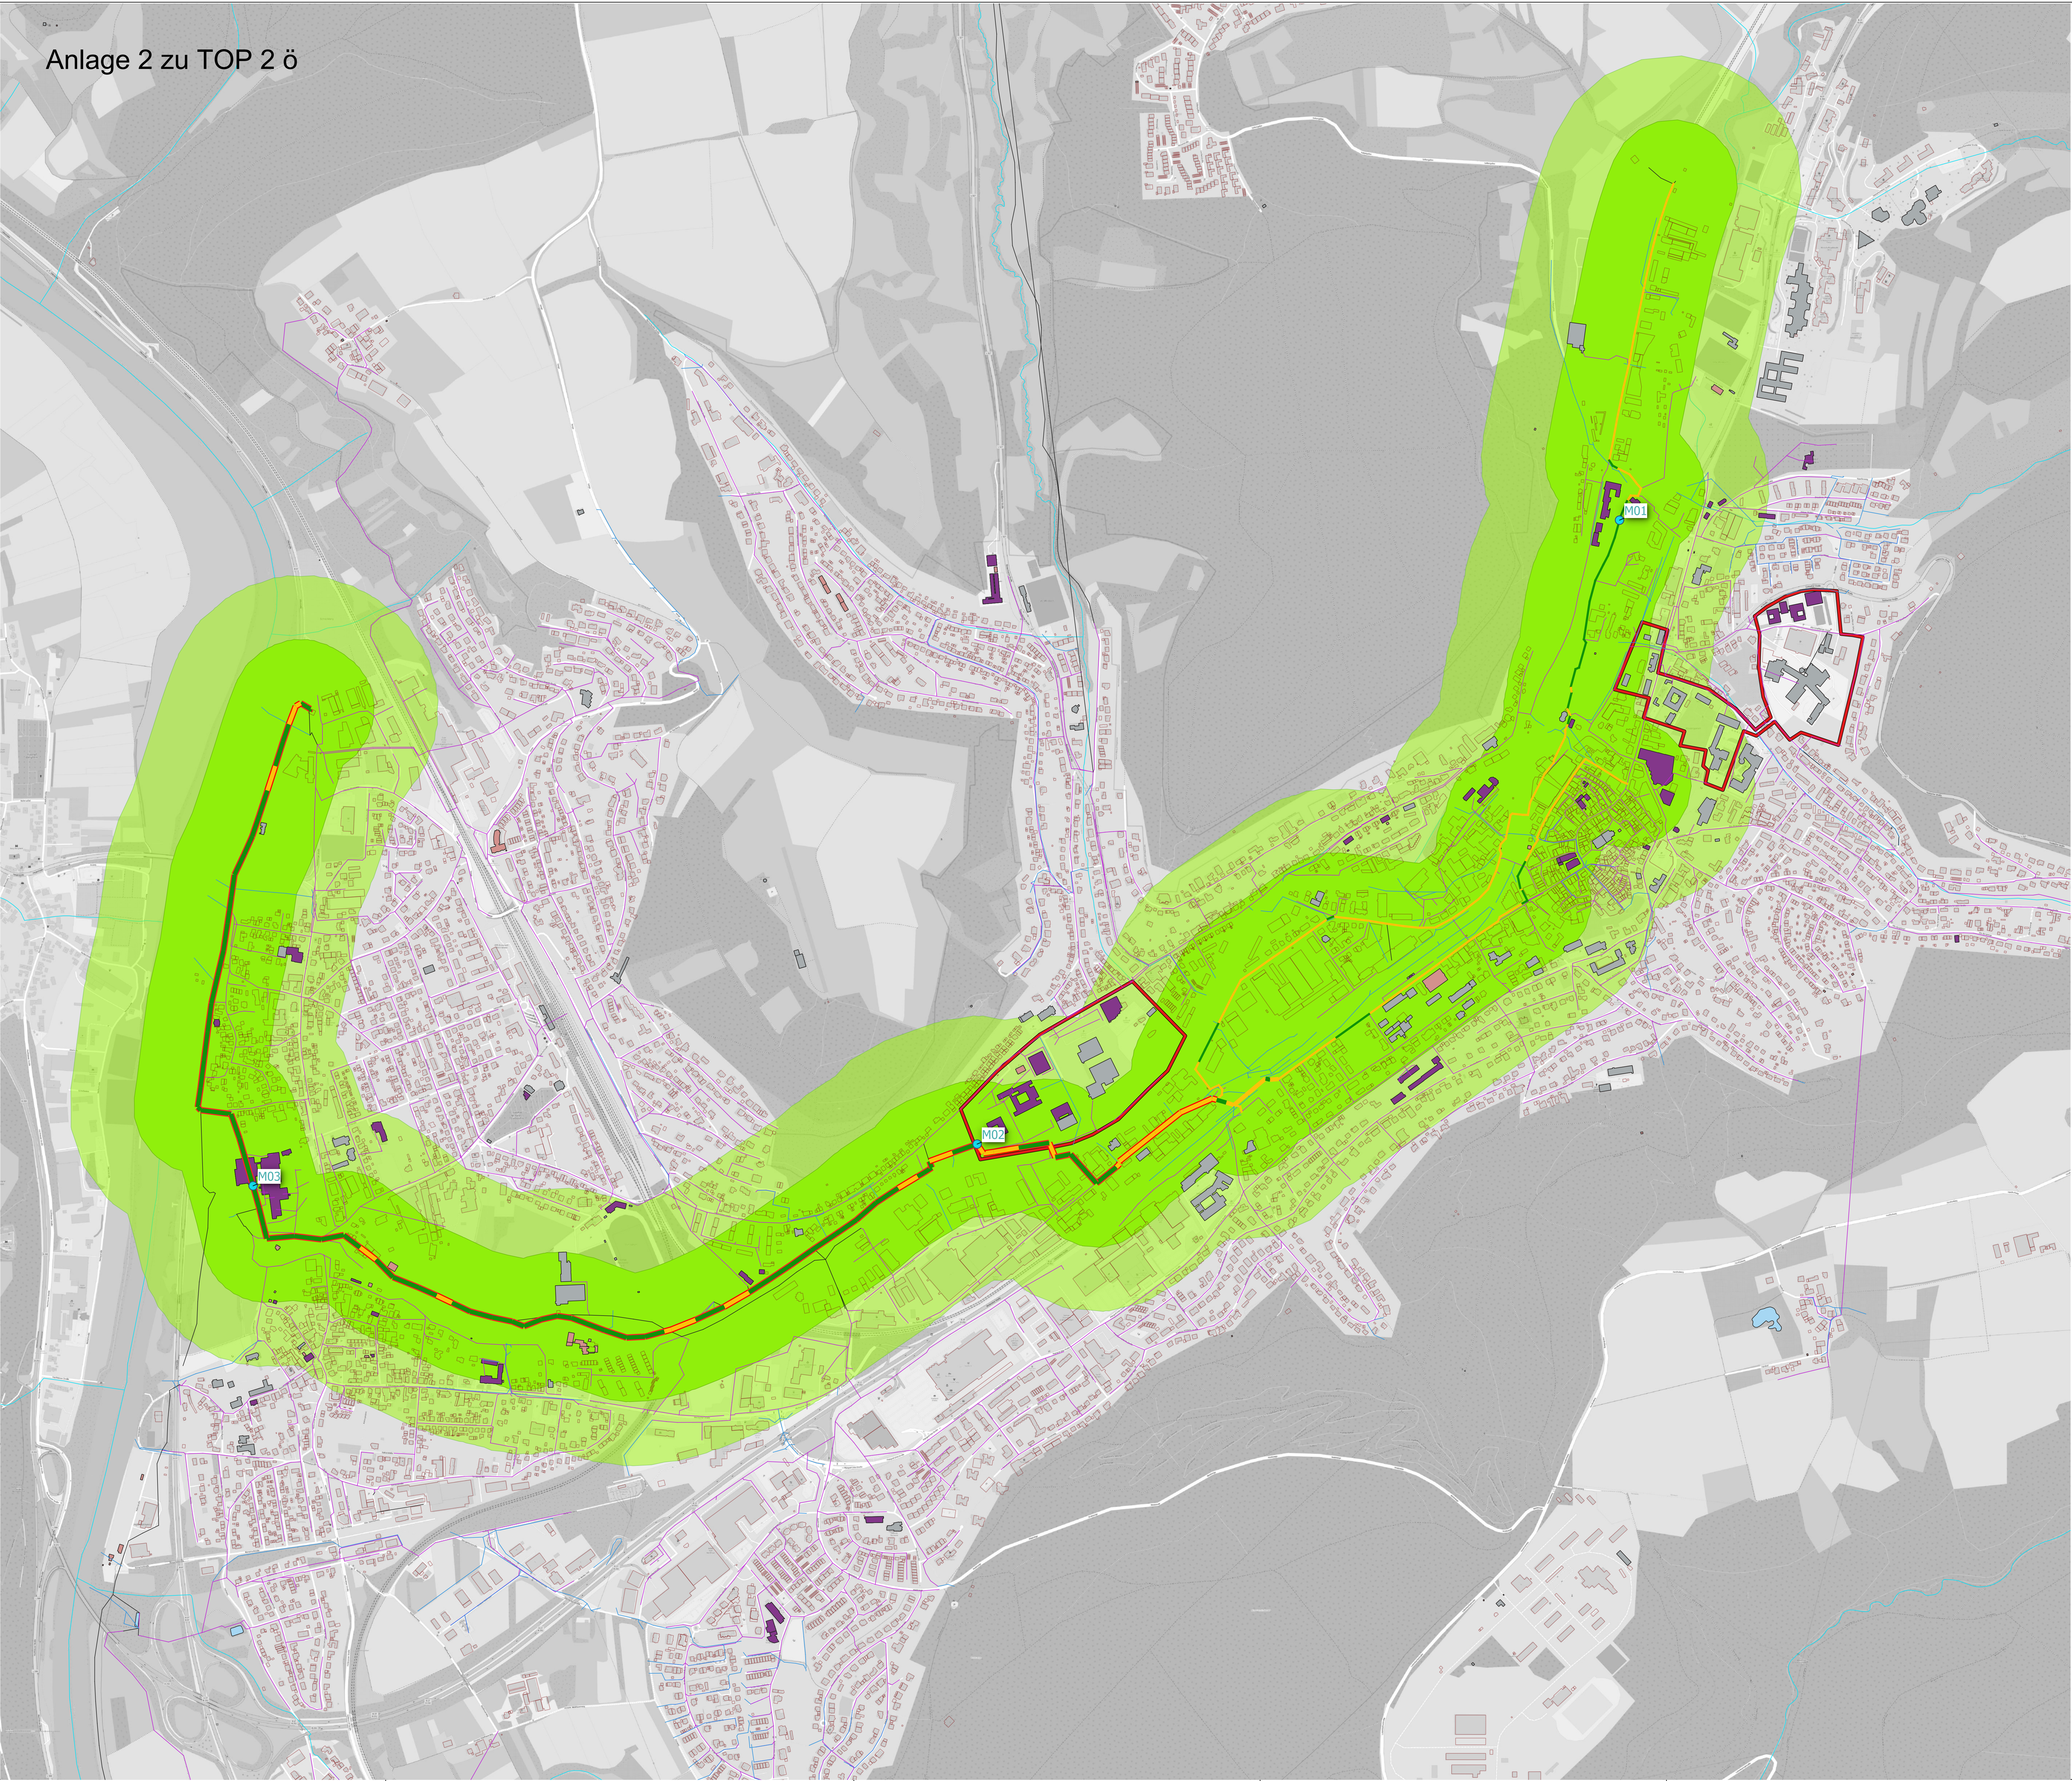

Übersicht M 1: 50.000

Legende

ohne Einschränkung nutzbare Haltung  
(Q<sub>TW</sub> > 15 l/s, Profilhöhe >= 1000 mm, ausreichende hydraulische Leistungsfähigkeit)

Ergebnis\_Auswertung\_AbWwN

ohne Einschränkung >= 300 kW/K

ohne Einschränkung 150...< 300 kW/K

ohne Einschränkung <= 150 kW/K

mit Einschränkung nutzbare Haltung  
(Q<sub>TW</sub> > 15 l/s, Profilhöhe < 1000 mm und / oder keine ausreichende hydraulische Leistungsfähigkeit)

Ergebnis\_Auswertung\_AbWwN

mit Einschränkung > 300 kW/K

mit Einschränkung 150...<=300 kW/K

mit Einschränkung <= 150 kW/K

restliches Kanalnetz (nicht geeignet)

Mischwasser

Regenwasser

Schmutzwasser

Bereiche geeigneter Standorte

Puffer

150 m Entfernung

300 m Entfernung

Potenzielle Wärmenutzer

Städtische Gebäude Mosbach

Gebäude auf Flurstücken der Stadt Mosbach

Öffentliche Gebäude Mosbach

Sonstige Wärmeversorgung

Fernwärme (versorgte Gebiete)

Messstellen

Messstellen

\* kW/K = Kilowatt Wärmeentzugsleistung je Kelvin Abkühlung

Daten Quelle:  
Hintergrundkarte - © OpenStreetMap contributors  
Gebäudeumrisse - ALKIS-Daten Stadt Mosbach

|       |            |                                 |      |       |
|-------|------------|---------------------------------|------|-------|
|       |            |                                 |      |       |
|       |            |                                 |      |       |
|       |            |                                 |      |       |
| 0     | 24.06.2025 | Zuordnung Wärmenutzer angepasst | az   | jh    |
| 1     | 08.05.2025 | Zuordnung Wärmenutzer angepasst | az   | jh    |
| Index | Datum      | Art der Änderung                | gez. | gepr. |

KuP

Klinger und Partner

Klinger und Partner

Ingenieurbüro für Bauwesen und Umwelttechnik GmbH

Mittlerer Pfad 5, 70499 Stuttgart

Telefon: 0711 693308-0, Fax: 0711 693308-99

info@klinger-partner.de, www.klinger-partner.de

MOSBACH

Stadt Mosbach

Stadt Mosbach

|                                             |             |                             |                           |                                                                                       |    |      |
|---------------------------------------------|-------------|-----------------------------|---------------------------|---------------------------------------------------------------------------------------|----|------|
| Potenzialstudie zur<br>Abwasserwärmenutzung |             |                             |                           |                                                                                       |    |      |
| Zeichnungsnummer                            |             | Energiekarte                |                           |                                                                                       |    |      |
| Maßstab                                     |             | Kanalnetz Stadt Mosbach     |                           |                                                                                       |    |      |
| 1:5.000                                     |             |                             |                           |                                                                                       |    |      |
| Anlage 1                                    |             |                             |                           |                                                                                       |    |      |
| Plotdatum 30.04.2025<br><br>anerkannt       | Projekt-Nr. | TS-06616                    | Dateiname(n)              | bearb.                                                                                | az | 0425 |
|                                             |             | Plangröße: 841 mm X 1189 mm | 96616 AbwWK Mosbach.ggt   | gez.                                                                                  | az | 0425 |
|                                             |             |                             | aufgestellt               | gepr.                                                                                 | jb | 0425 |
|                                             |             |                             | Stuttgart, den 30.04.2025 |  |    |      |
| Die Bauherrschaft                           |             | ppa. Frank Kömpf            |                           |                                                                                       |    |      |